

第十二师一〇四团天然气城镇管网工程-科建路泰和府中压供气管道工程--提前公示

新疆昊通百圣能源投资管理有限公司建设的第十二师一〇四团天然气城镇管网工程-科建路泰和府中压供气管道工程，现在正在办理建设工程设计方案审查手续，根据《行政许可法》《中华人民共和国城乡规划法》等法律法规的规定，现予以公示。

一、项目名称：第十二师一〇四团天然气城镇管网工程-科建路泰和府中压供气管道工程

二、建设单位：新疆昊通百圣能源投资管理有限公司

三、建设地点：一〇四团

四、建设工程设计方案主要经济技术指标表






序号	项目名称	长度	埋深	管径	等级
1	第十二师一〇四团天然气城镇管网工程-科建路泰和府中压供气管道工程	240米	1.8米	DN200	中压

五、附图：建设工程设计方案

六、公示期：2025年8月1日-8月11日（7个工作日）

七、文字说明：

- 1.本公示文件图纸为示意图，图件以审批为准。
- 2.信函反馈意见请邮寄至乌鲁木齐市头屯河区十二师五一农场十二师党委党校兵团第十二师自然资源和规划局，联系电话：0991-3931012，邮编830013。
- 3.凡是与该项目审查有重大利害关系的公民、法人及其他组织，如对该项目存在异议，应在公示期内持本人身份证件及证明利害关系存在的证据材料，向我局提出书面意见。意见需注明联系人真实姓名、联系电话、联系地址和公示稿名称。
- 4.有效反馈意见日期：公示期内信函反馈意见邮戳日期不应超过公示日期最后一天的24:00，逾期视为无意见，不予采纳。
- 5.查询网址：http://www.12s.gov.cn/info/iList.jsp?Cat_id10834

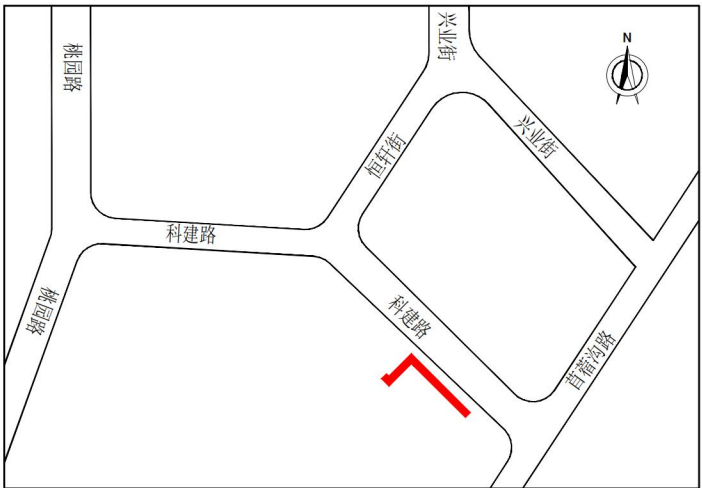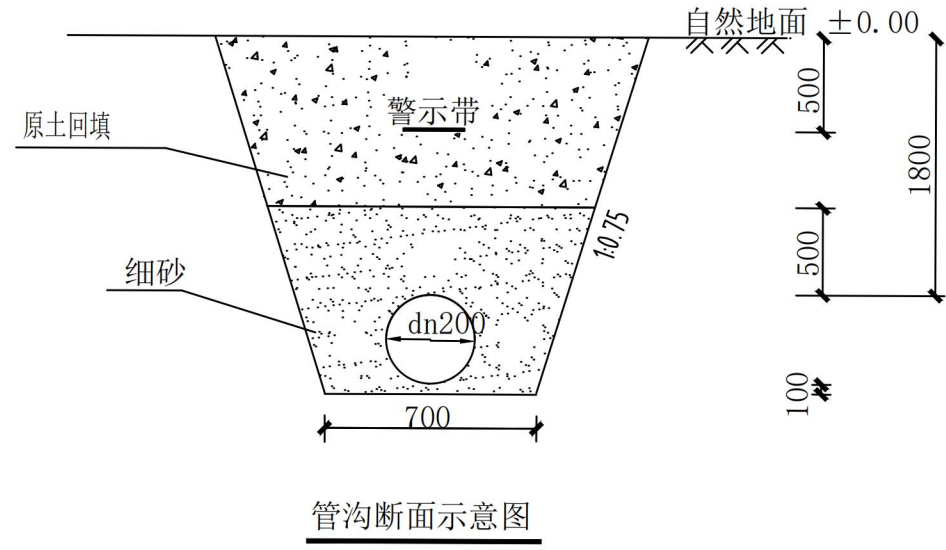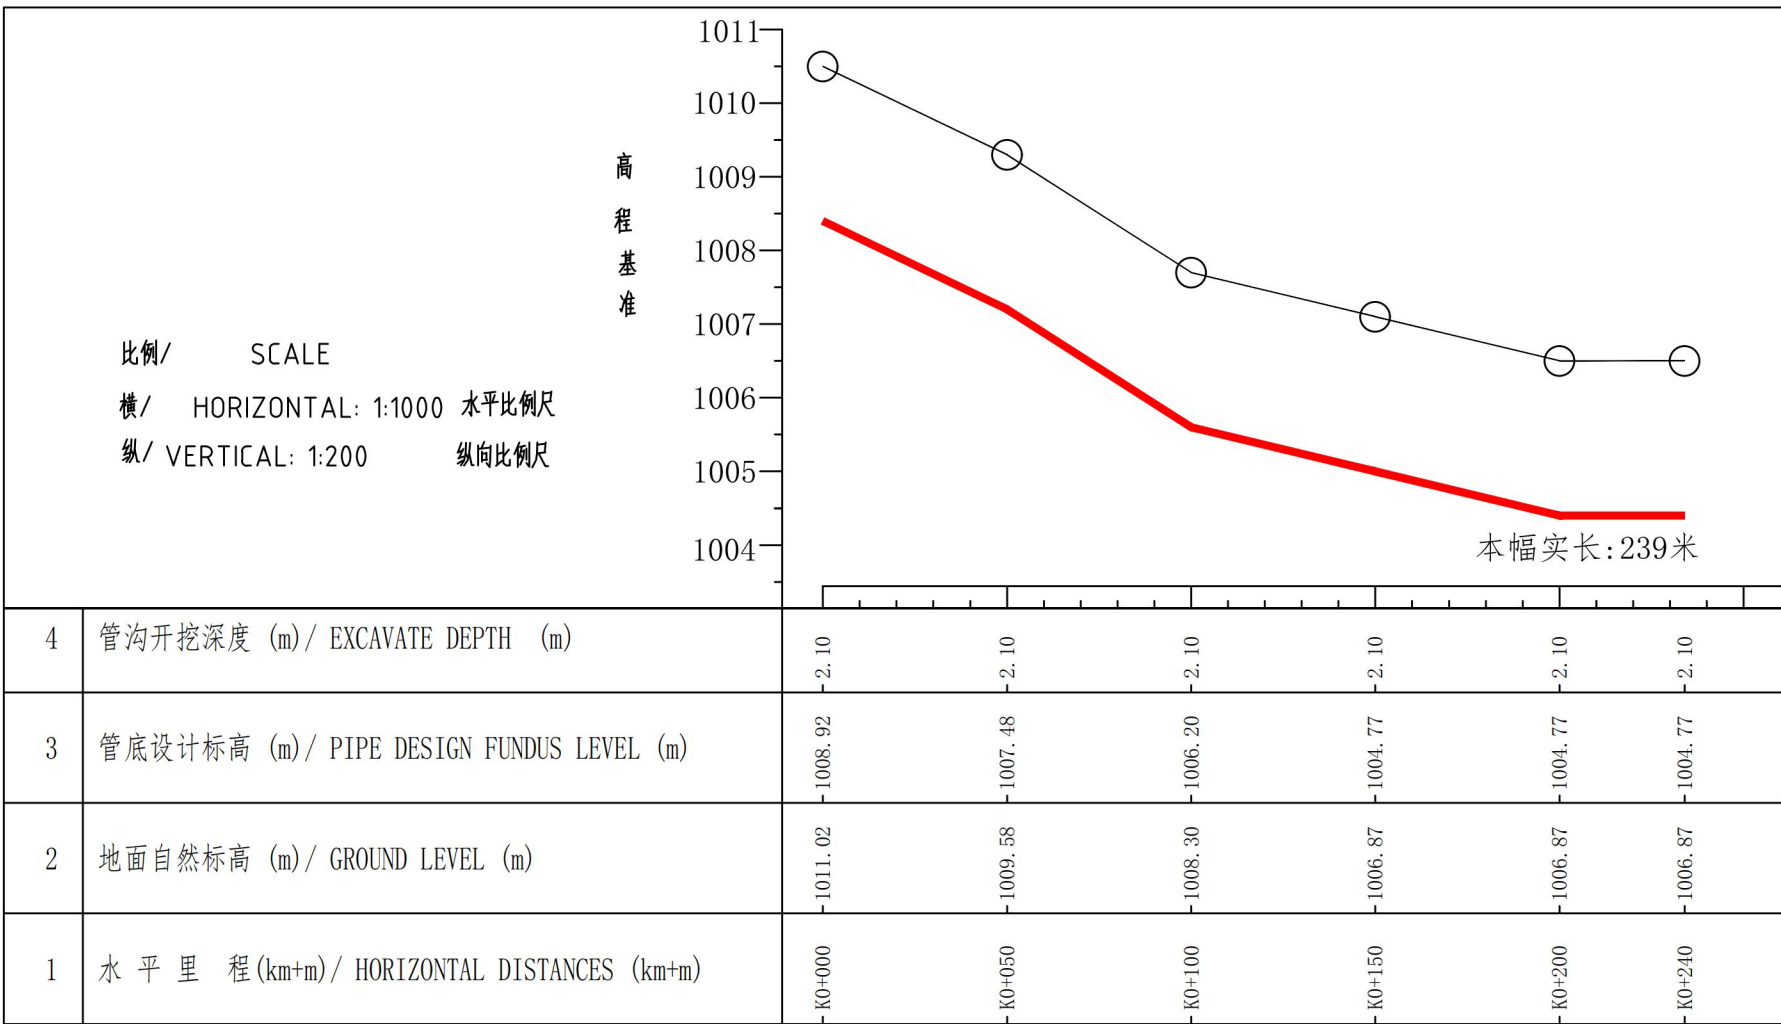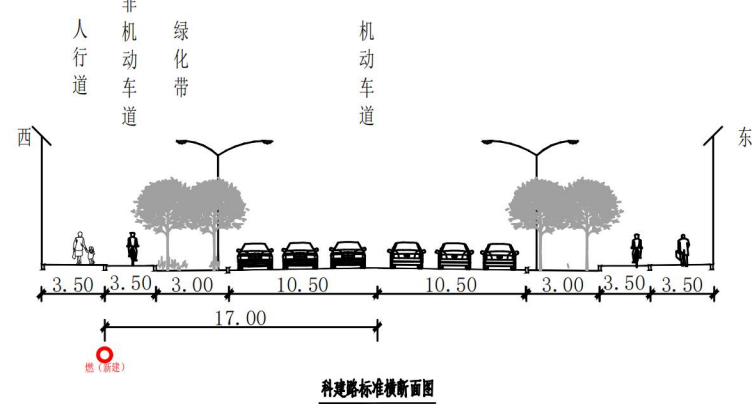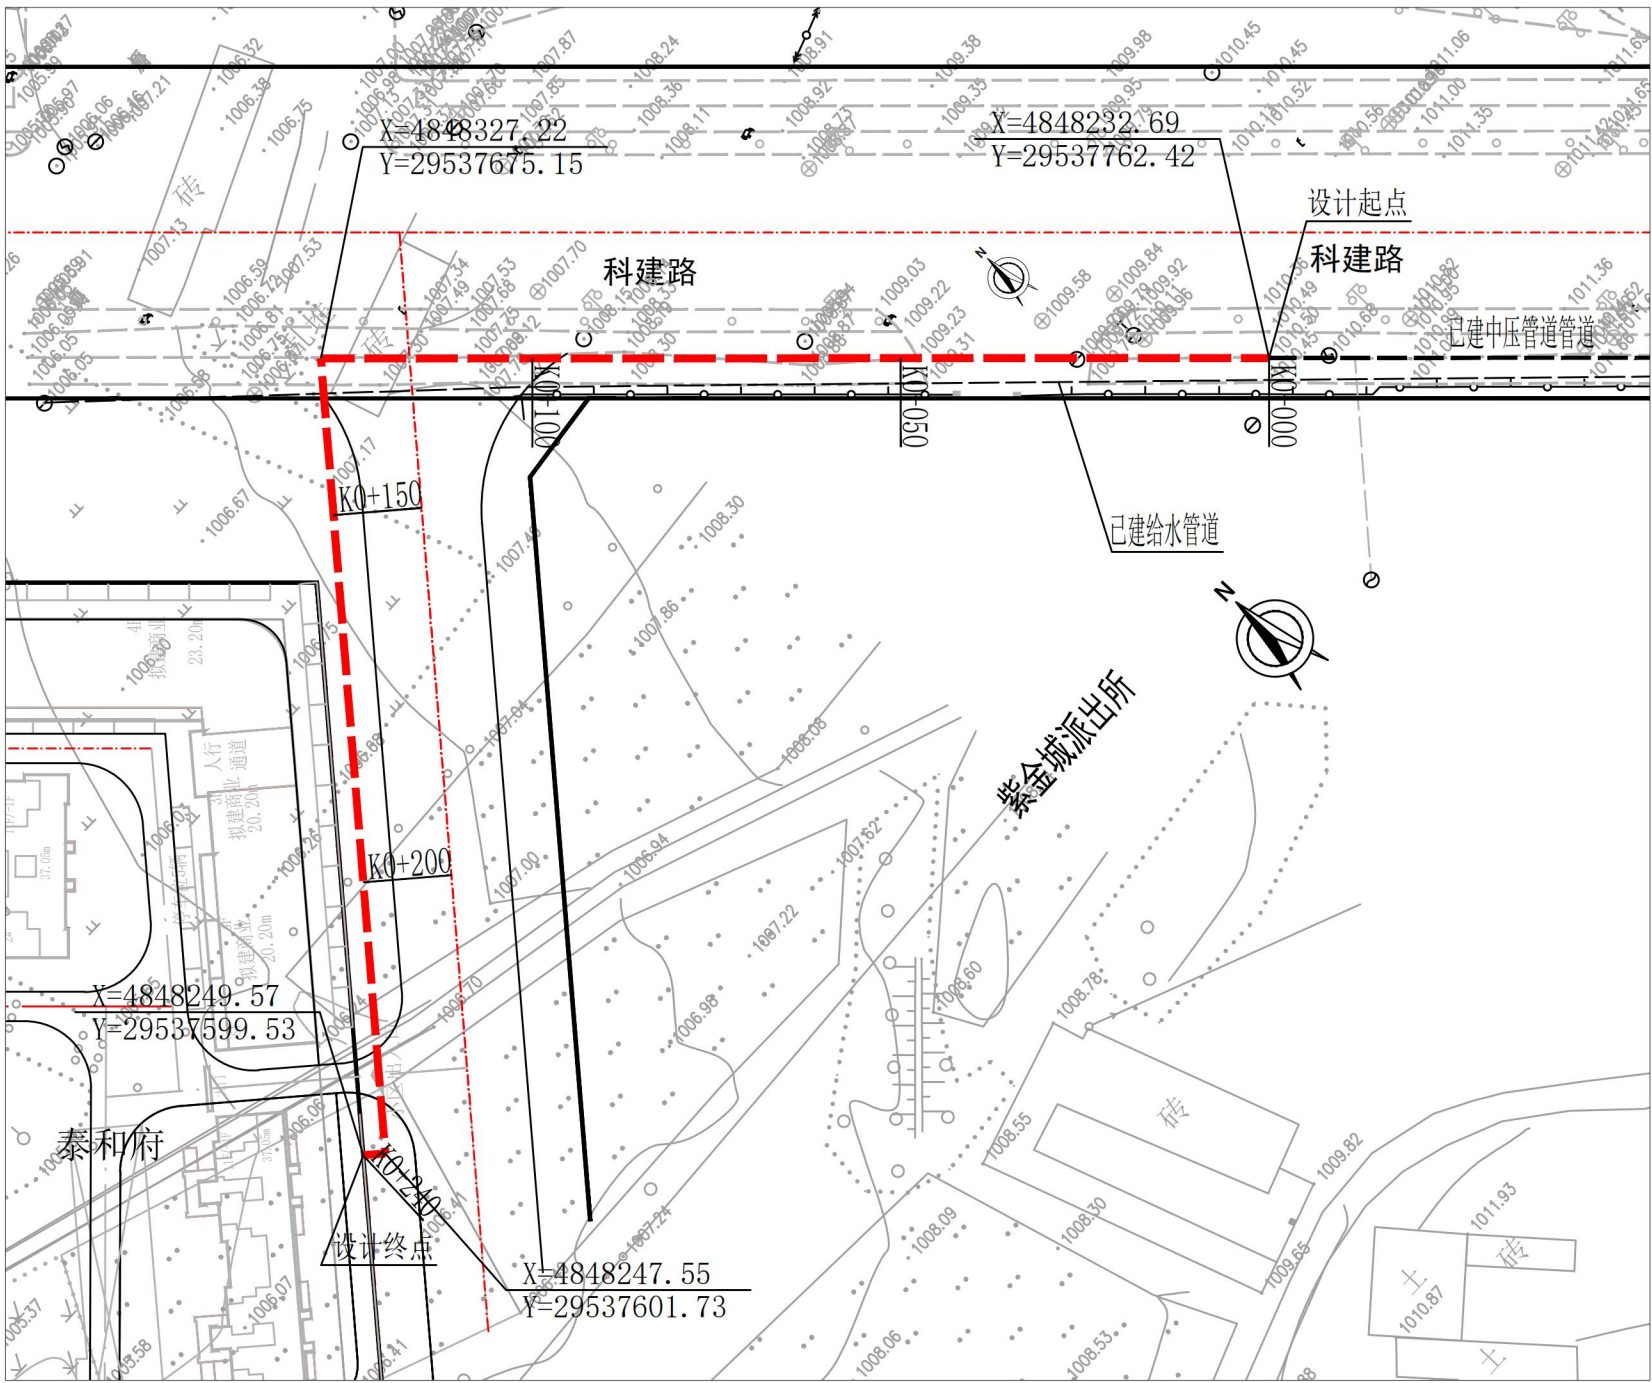

区域位置图

文字说明
一、本图为规划一路（东坪大道—海棠路）中压天然气管道工程规划方案，项目东至苜蓿沟路，西至规划泰和府一期，南至科建路派出所，北至科建路。报规图中坐标系为2000国家大地坐标系，1985国家高程基准。
二、1、本方案符合《城镇燃气设计规范（2020版）》GB50028-2006
2、本方案符合《第十二师燃气专项规划》和《管网综合规划》
三、工程概况
管道根据《十二师发改委一〇四团备[2023]3号》批复进行设计，管道规划长度240m，管道设计0.40MPa，管道埋深1.80m，管径200mm，材质为PE100，管道采用埋地敷设。
四、项目建设时，如涉及其他单位用地、电力、排水、给水、通信、保护范围等事宜，建设单位应做好协调工作，并取得相关部门意见。
五、项目涉及树木的，建设单位需在林草部门的监督指导下，做好保护工作，并取得林草部门的书面意见。
六、项目穿越、开挖道路，建设单位应征得道路管理部门的同意。
七、图中未涉及到的内容还须符合国家和地方现行有关法规政策、规范、标准及技术规定等要求。

四川石达能源发展有限公司					
设计证书编号：A151011973 甲级 勘察证书编号：B251011970 乙级					
制	设计	校	审	第十二师一〇四团天然气城镇管网工程-科建路泰和府中压供气管道工程	
图	计	对	核		
				中压管道走向图	
阶段		规划	CADD号	DWG-0000-01-01-000.DWG	
比例		1:1000	文件号	DWG-0000-01-01.DWG	
日期		2025.07	项目号	SDNY-DD250016	0版