

新疆中坤智能装备有限公司矿用高分子材料项目 建设项目建设工程设计方案——调整批前公示

公示说明

新疆中坤智能装备有限公司公司申请办理
新疆中坤智能装备有限公司矿用高分子材料项目
项目规划设计方案调整。根据《行政许可法》
《中华人民共和国城乡规划法》等法律法规的
规定，现将该方案向申请人和利害关系人进行
公示，公开征询意见。

申请单位（人）：
新疆中坤智能装备有限公司

项目位置：
TTH 2024-12-2号地块。东至：规划用地至：
安二路 南至：居十四路 北至：南坪街


申请内容：
建筑设计方案变更

公示期：
2023年9月30日-2023年10月16日（7个工作日）


附注：

1. 本公示文件图纸为示意图，图件以审批文件为准。
2. 信函反馈意见请邮寄至乌鲁木齐市头屯河区十二师五一农场十二师市民中心兵团第十二师自然资源和规划局，邮编830013。
电话：0991-3931012
3. 凡是与该项目审批有重大利害关系的公民、法人及其他组织，如对该项目变更存在异议，应在公示期内持本人身份证件及证明利害关系存在的证据材料，向我局提出书面意见。意见需注明联系人真实姓名、联系电话、联系地址和公示稿名称。
4. 有效反馈意见日期：公示期内信函反馈意见邮戳日不应超过公示日期最后一天的24:00，逾期视为无效意见，不予采纳。
5. 查询网址：
http://www.12s.gov.cn/info/iList.jsp?cat_id10834


调整前总平面图对比

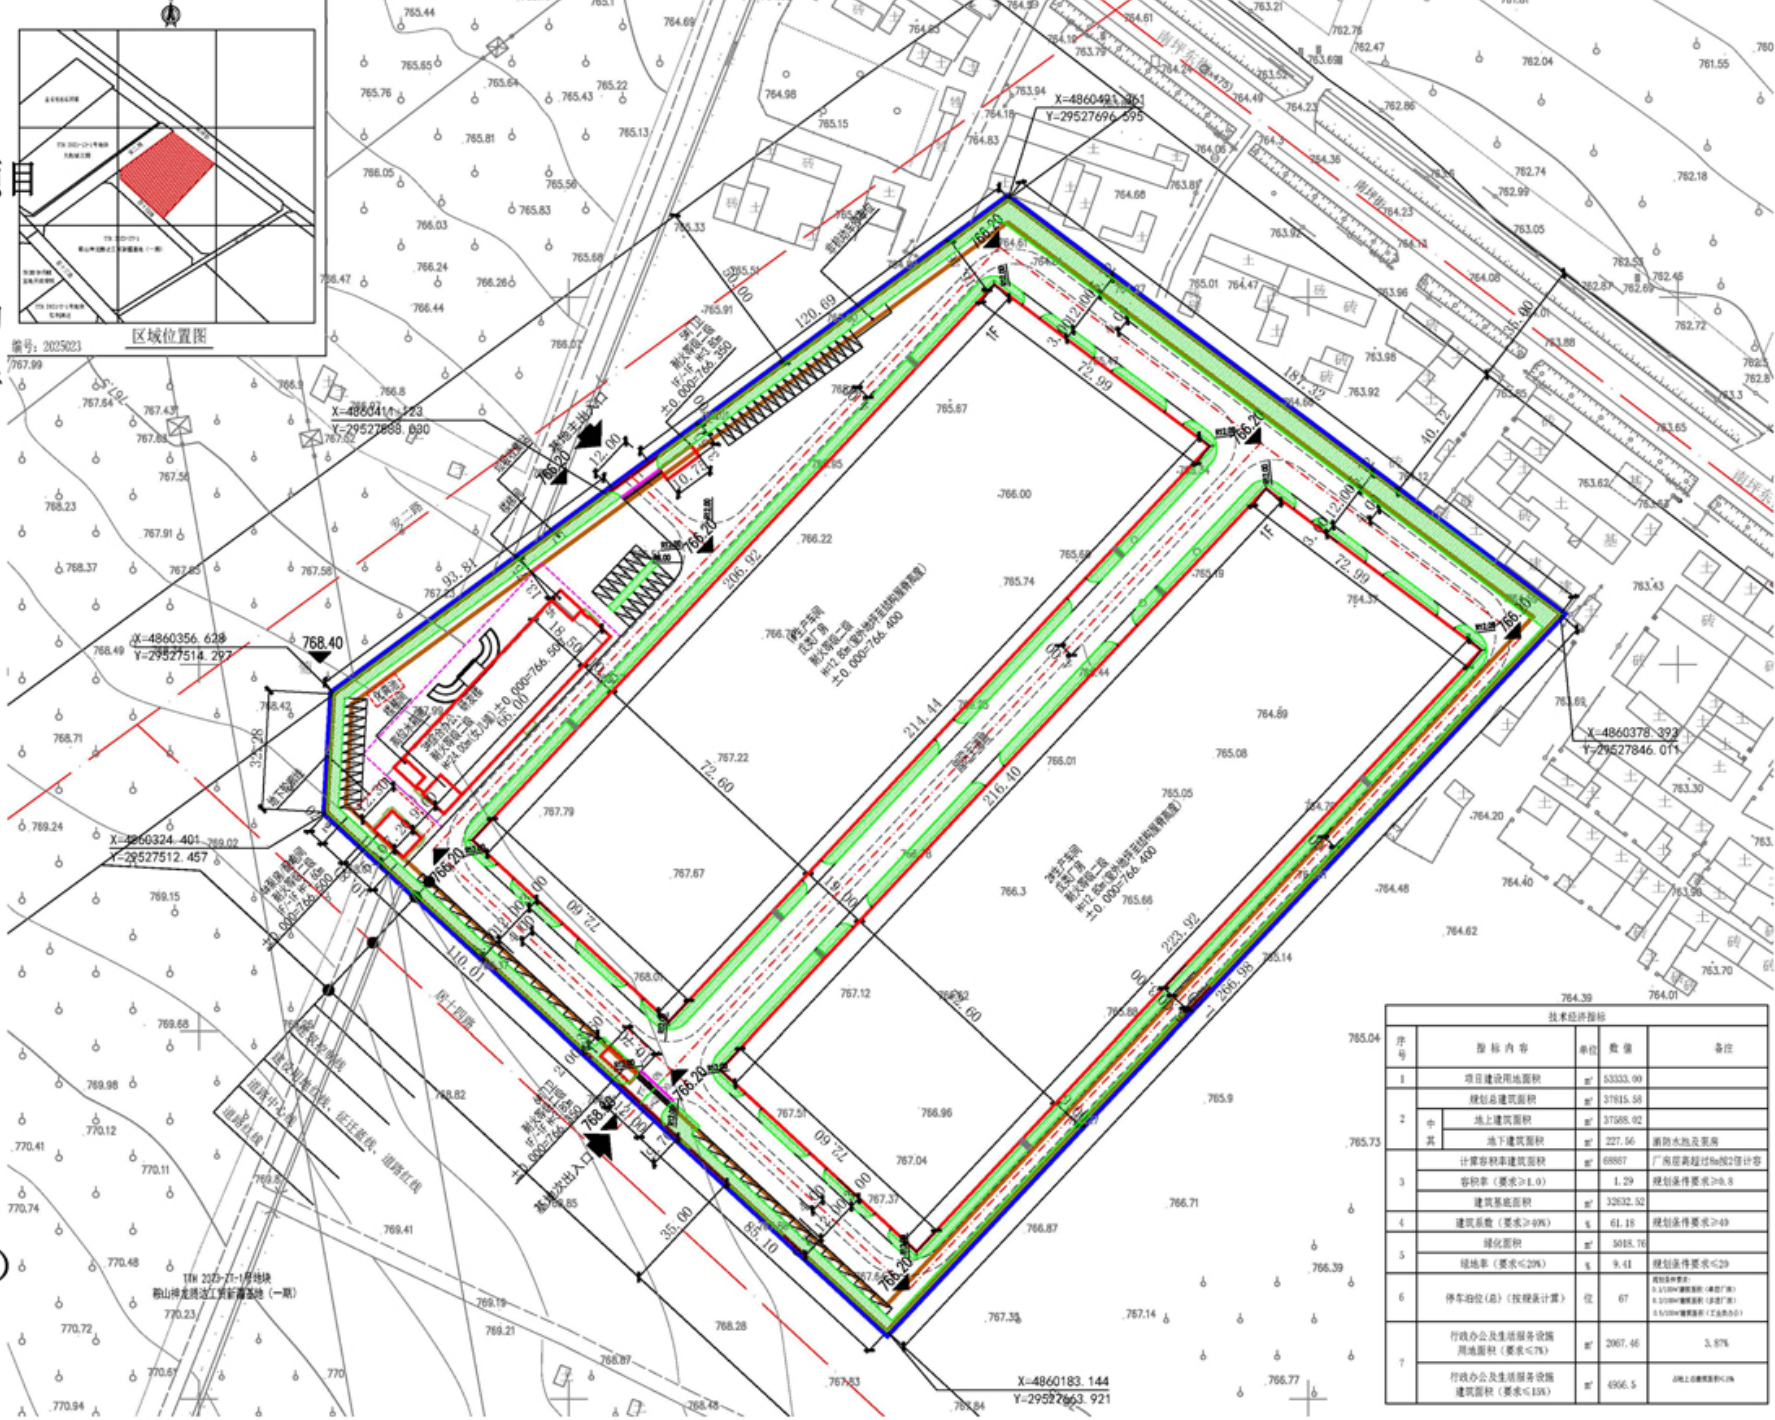

调整后总平面图对比

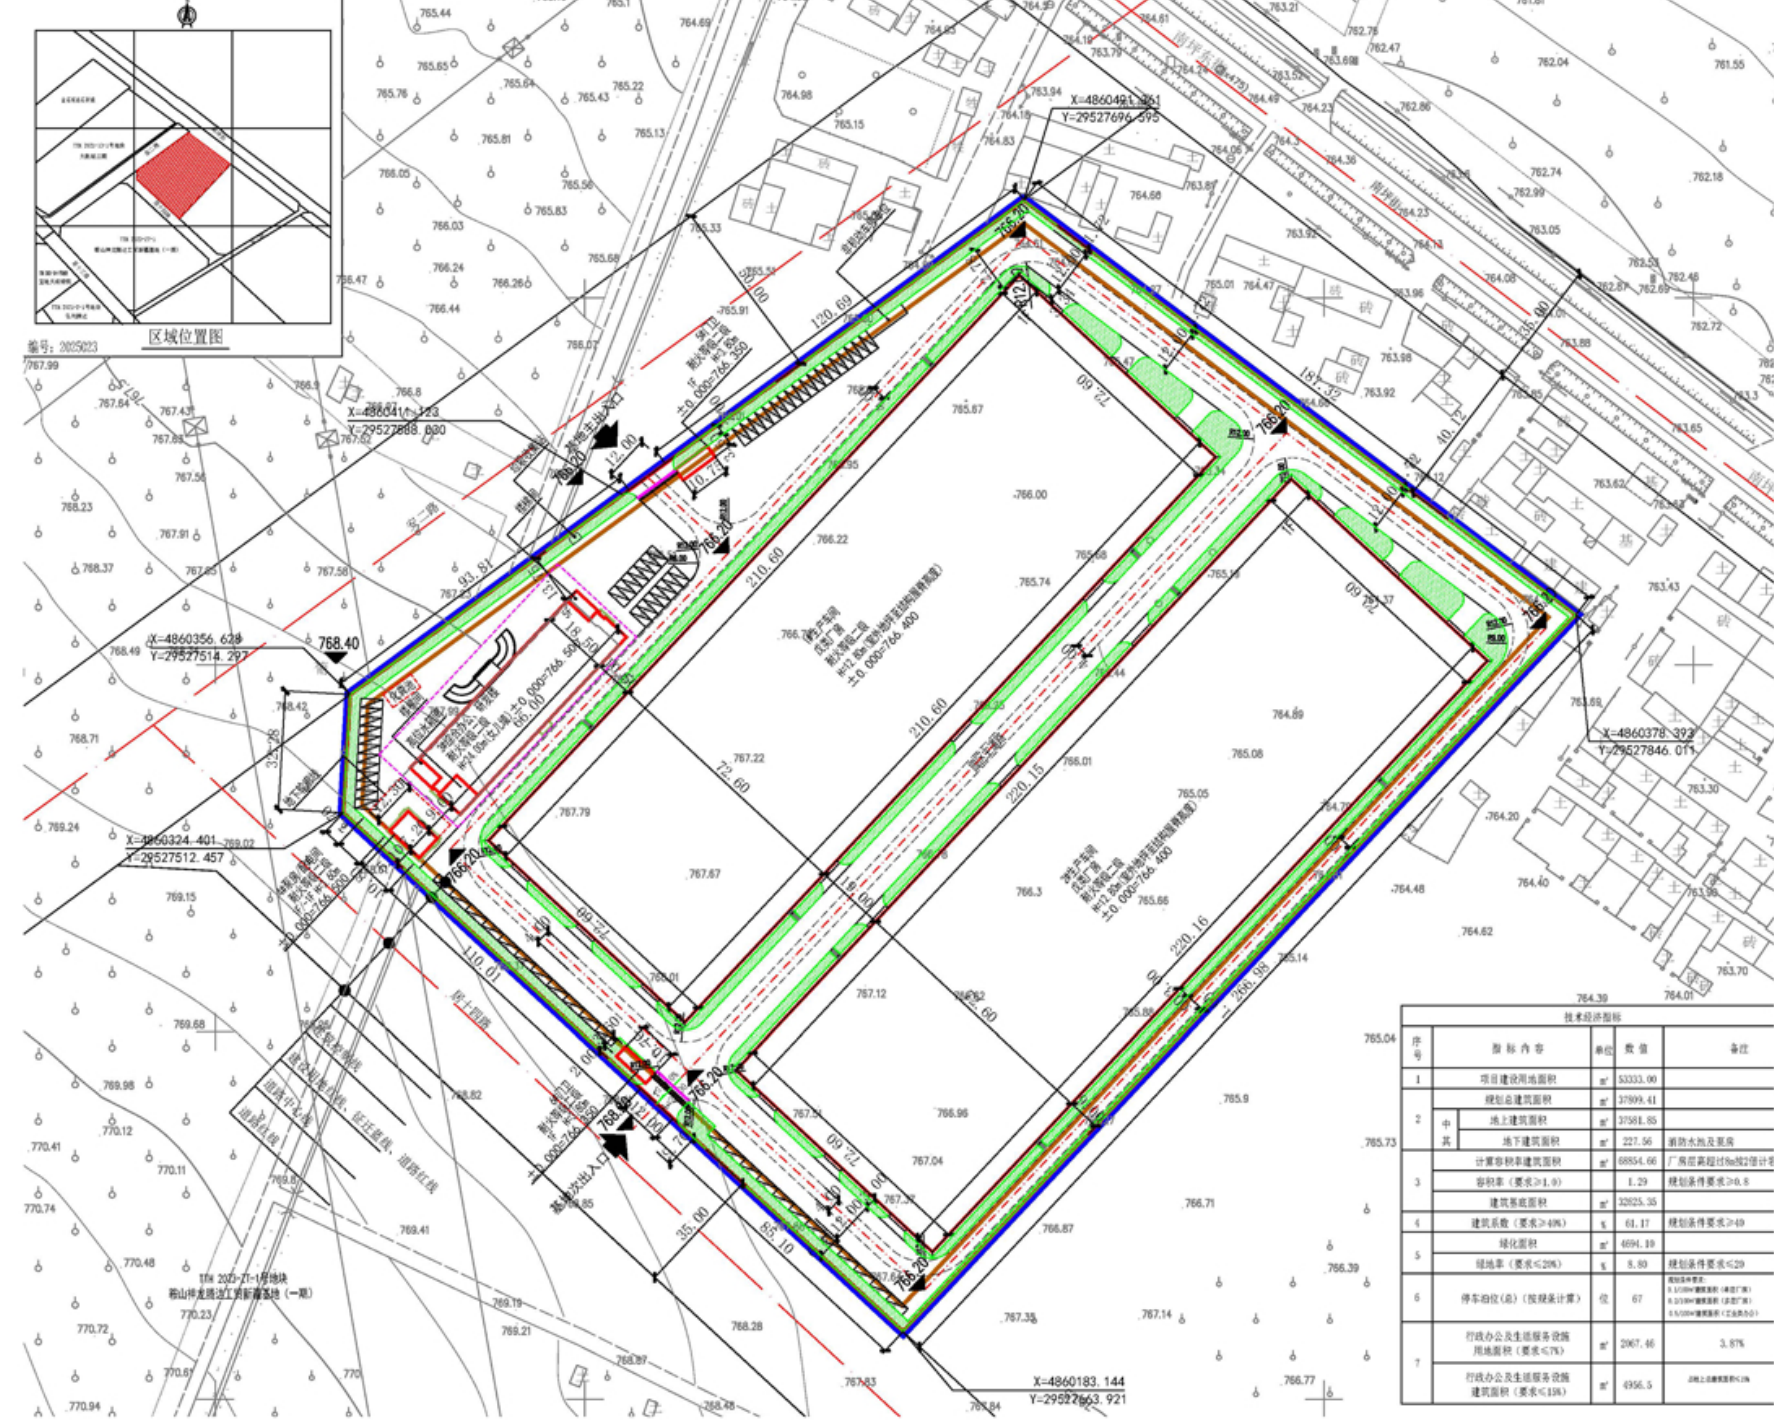

调整前鸟瞰图对比

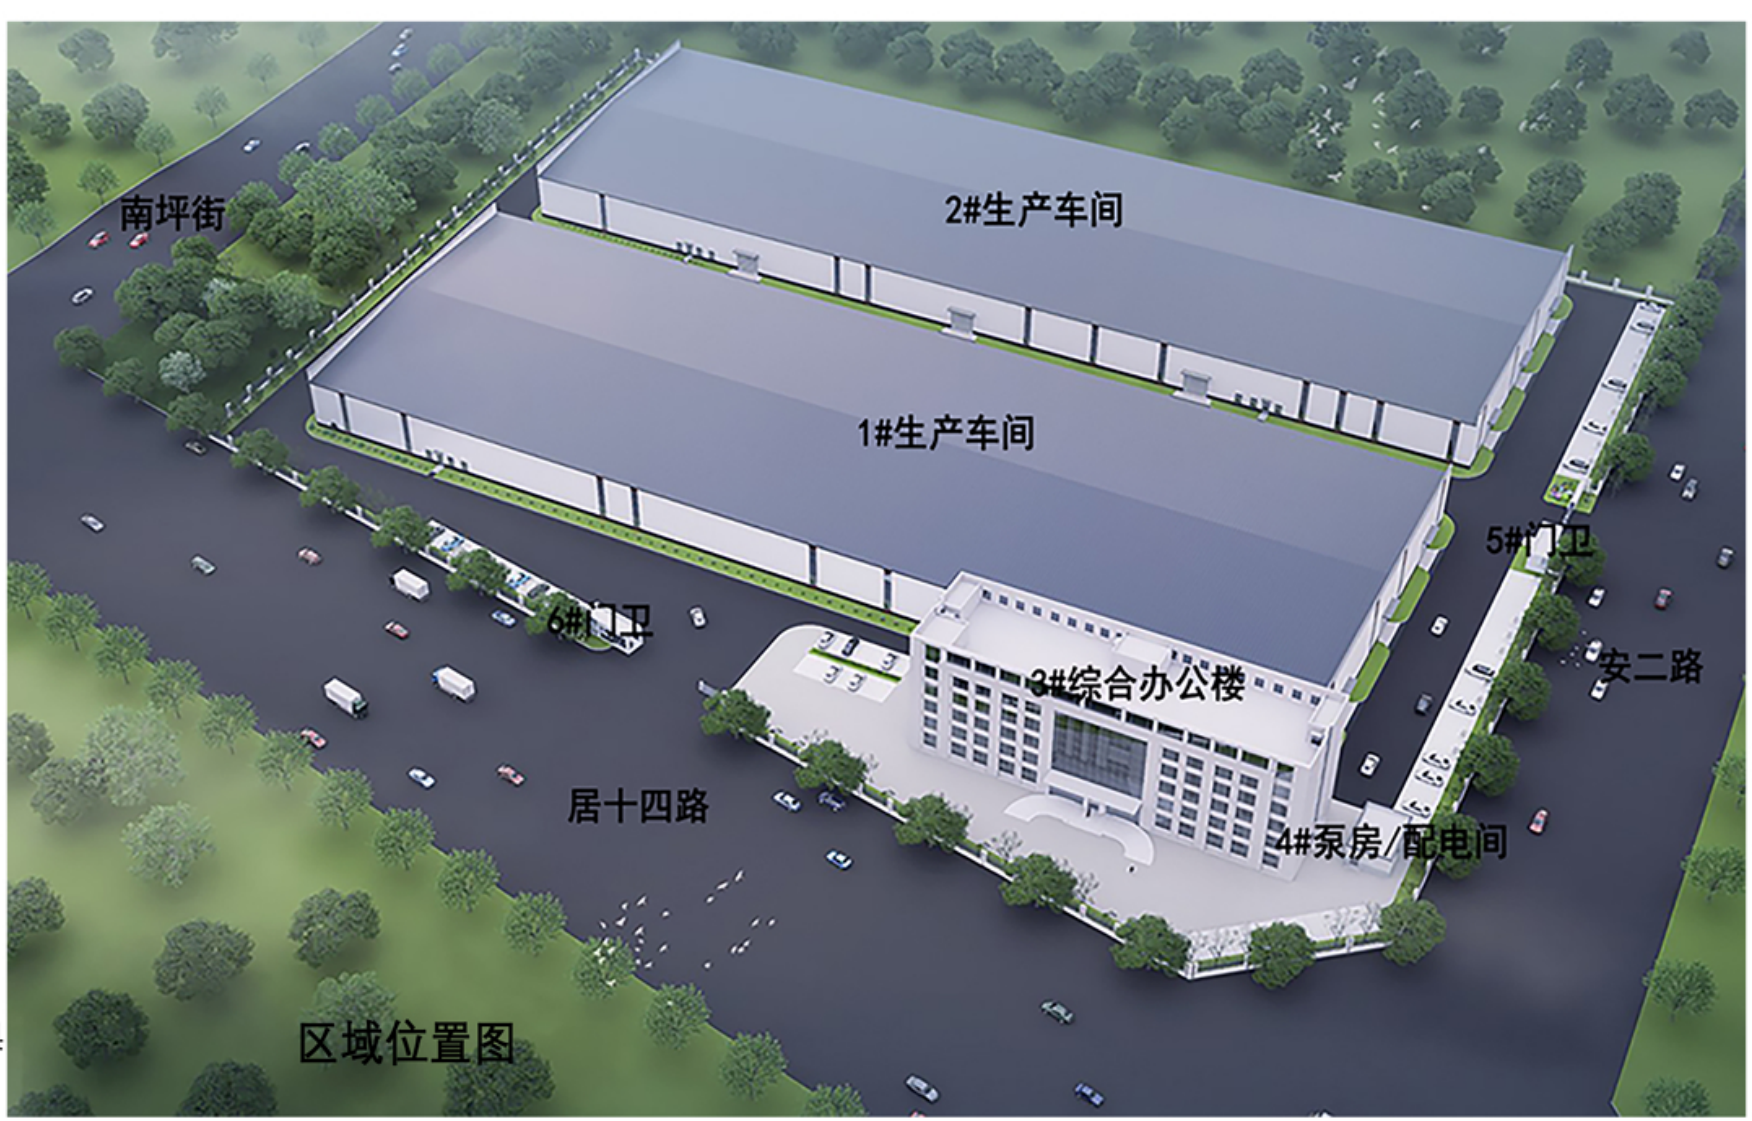

调整后鸟瞰图对比

