

十二师市政基础设施再生水项目-管网建设项目-五一农场再生水管道打通工程-思源路再生水管道工程

十二师市政基础设施再生水项目-管网建设项目-五一农场再生水管道打通工程-思源路再生水管道工程，现在正在办理建设工程设计方案审查手续，根据《行政许可法》《中华人民共和国城乡规划法》等法律法规的规定，现予以公示。

一、项目名称：十二师市政基础设施再生水项目-管网建设项目-五一农场再生水管道打通工程

二、建设单位：第十二师住房和城乡建设局

三、建设地点：五一农场

四、建设工程设计方案主要经济技术指标表

序号	项目名称	长度	埋深	管径	等级
1	十二师市政基础设施再生水项目-管网建设项目-五一农场再生水管道打通工程-思源路再生水管道工程	63米	1.9~2.9米	DN200	低压

五、附图：建设工程设计方案

六、公示期：2025年10月31日-11月10日（7个工作日）

七、文字说明：


1.本公示文件图纸为示意图，图件以审批为准。

2.信函反馈意见请邮寄至乌鲁木齐市头屯河区十二师五一农场十二师党委党校兵团第十二师自然资源和规划局，联系电话：0991-3931012，邮编830013。


3.凡是与该项目审查有重大利害关系的公民、法人及其他组织，如对该项目存在异议，应在公示期内持本人身份证件及证明利害关系存在的证据材料，向我局提出书面意见。意见需注明联系人真实姓名、联系电话、联系地址和公示稿名称。

4.有效反馈意见日期：公示期内信函反馈意见邮戳日期不应超过公示日期最后一天的24:00，逾期视为无意见，不予采纳。


5.查询网址：http://www.12s.gov.cn/info/iList.jsp?Cat_id10834

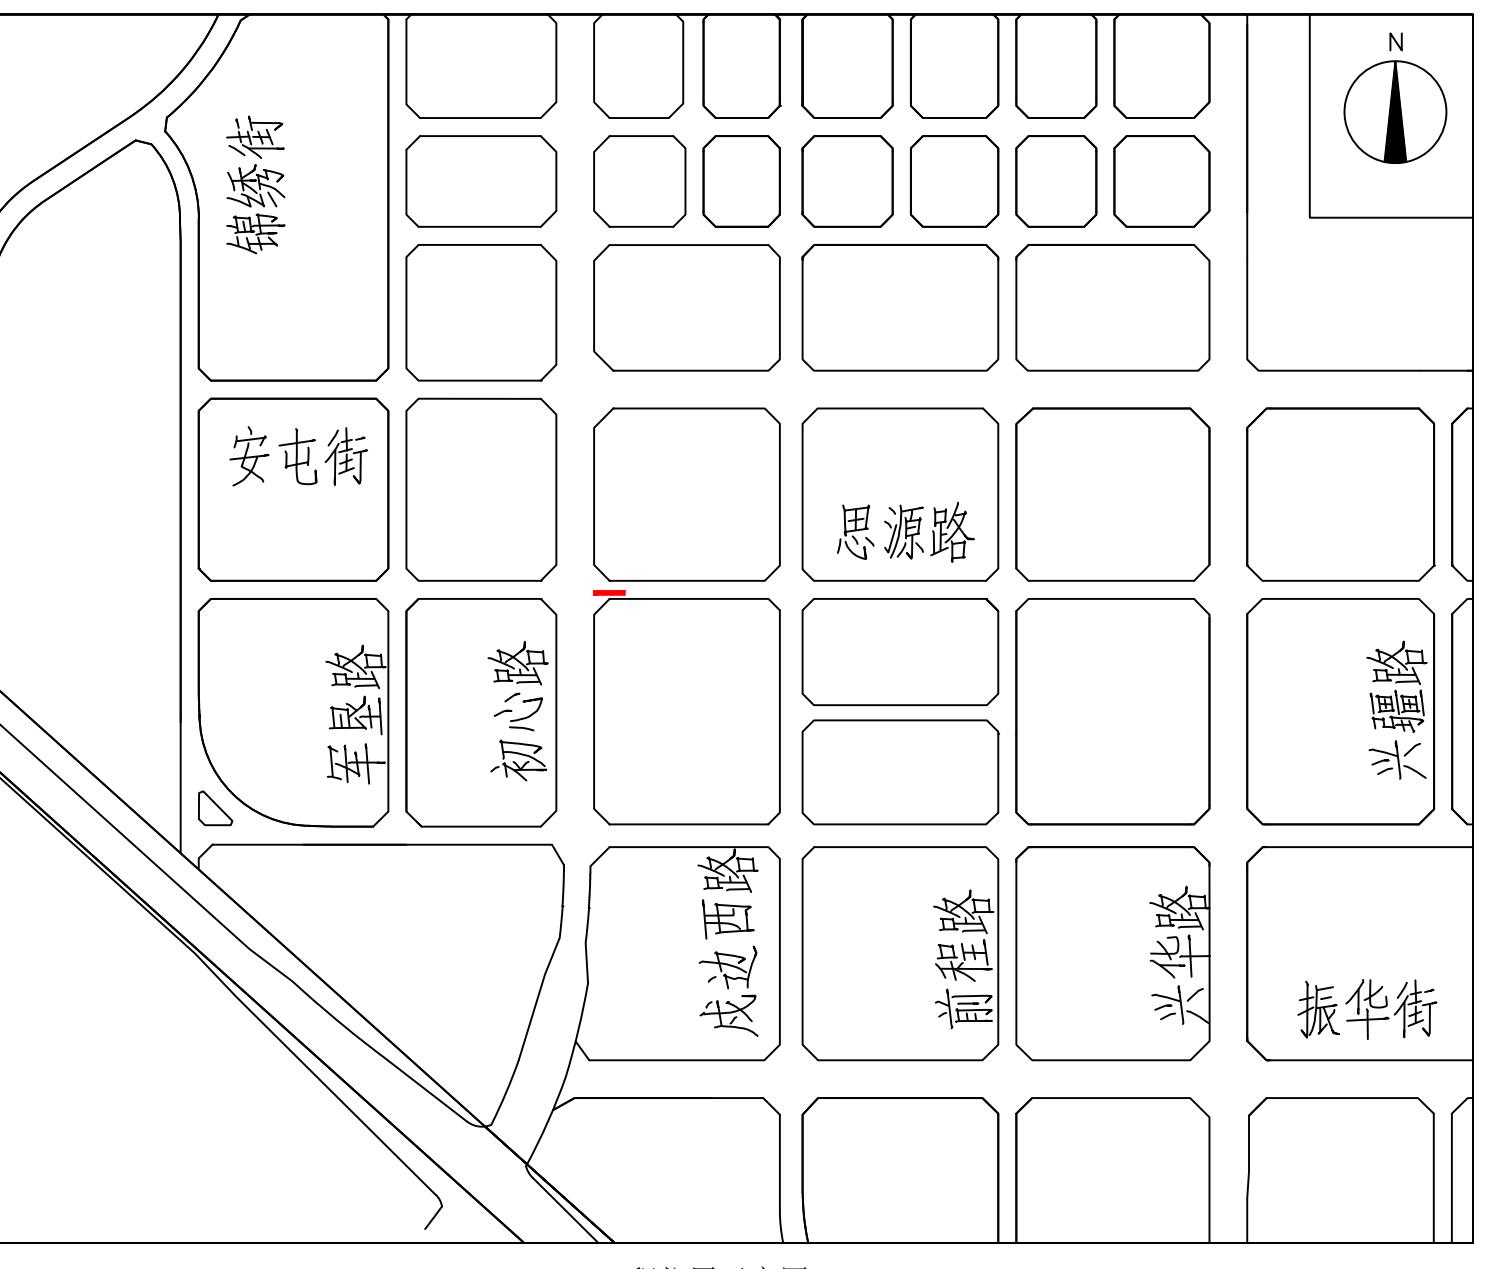



工程位置示意图

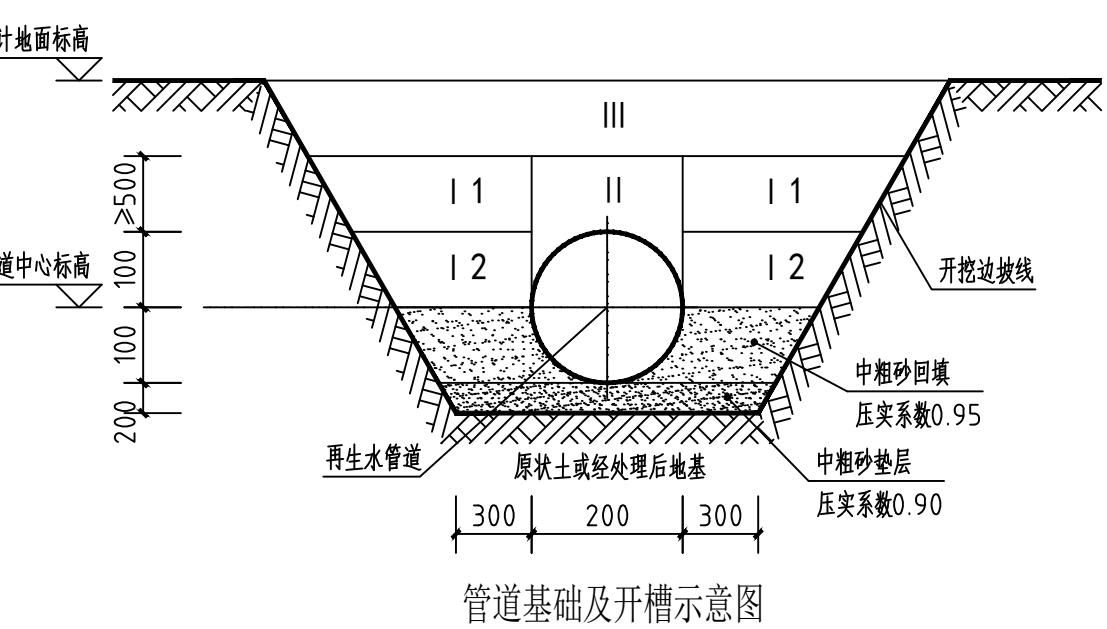



管道基础及开槽示意图

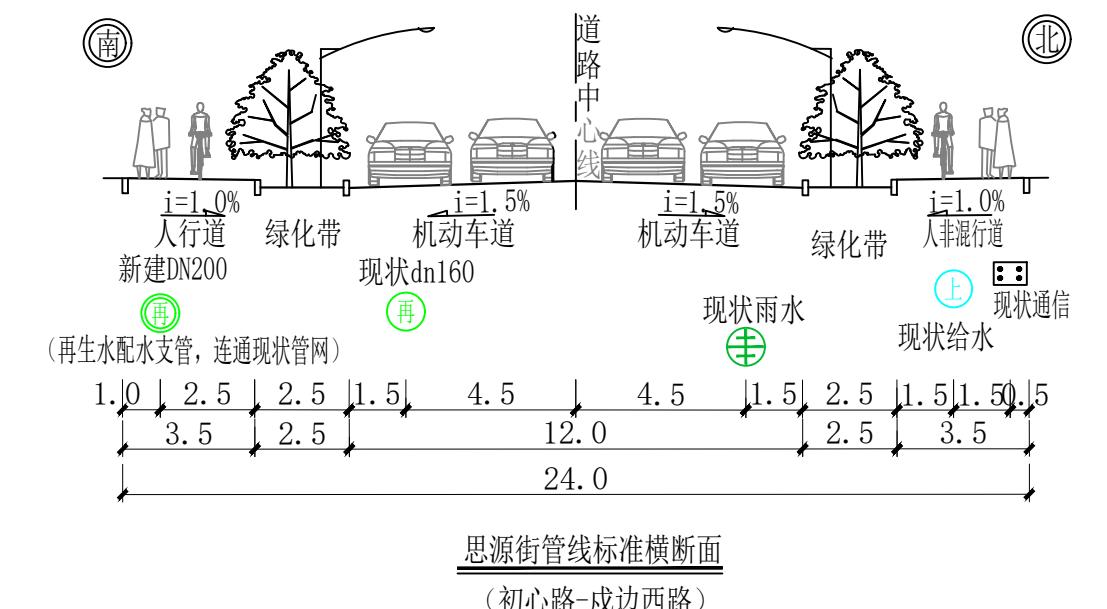

思源街管线标准横断面
(初心路-戎边西路)

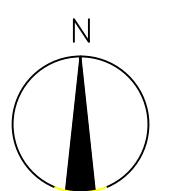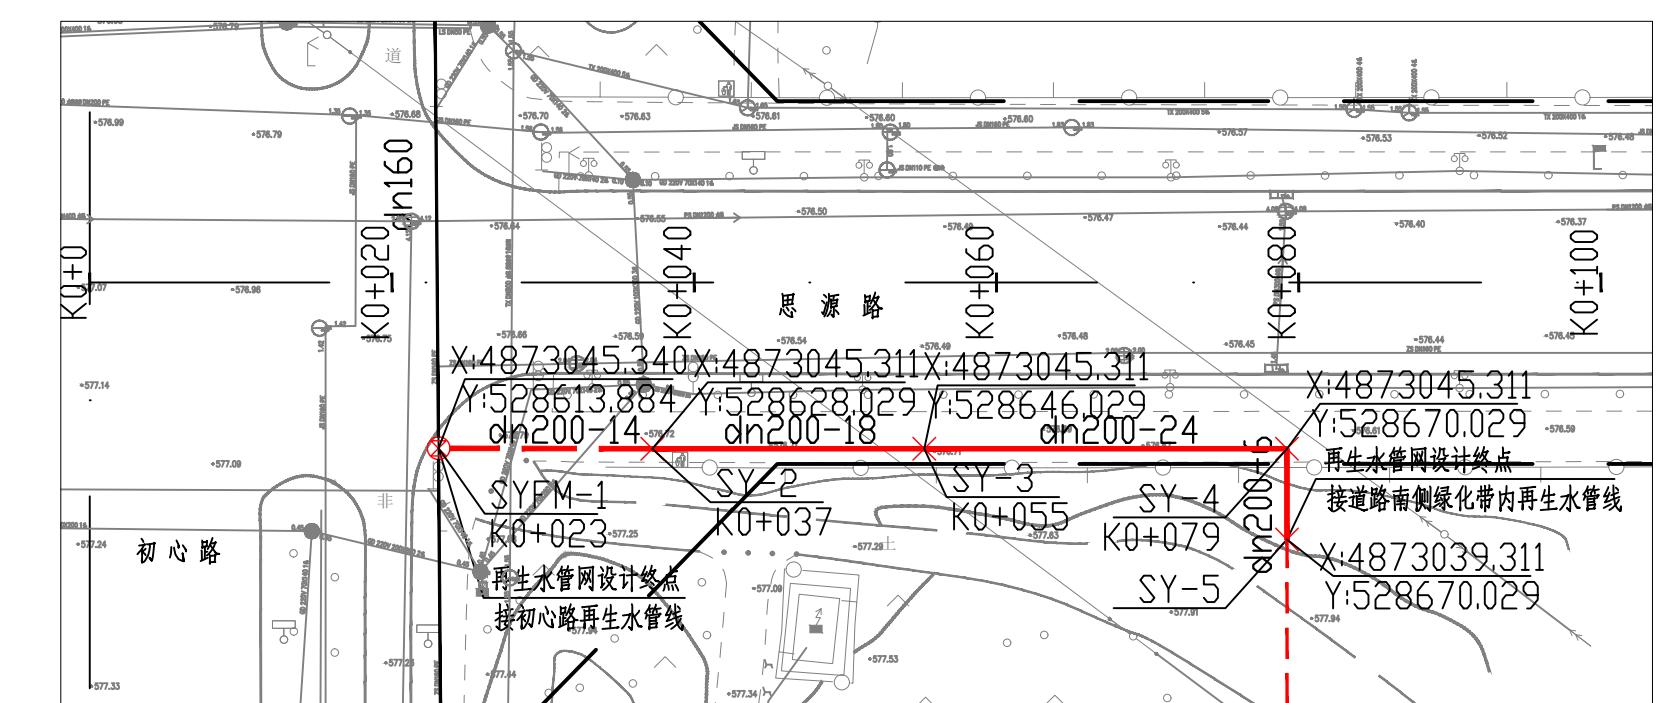

图例：
—— 本工程拟建再生水管线
—— 现状再生水管线
- - - 道路红线

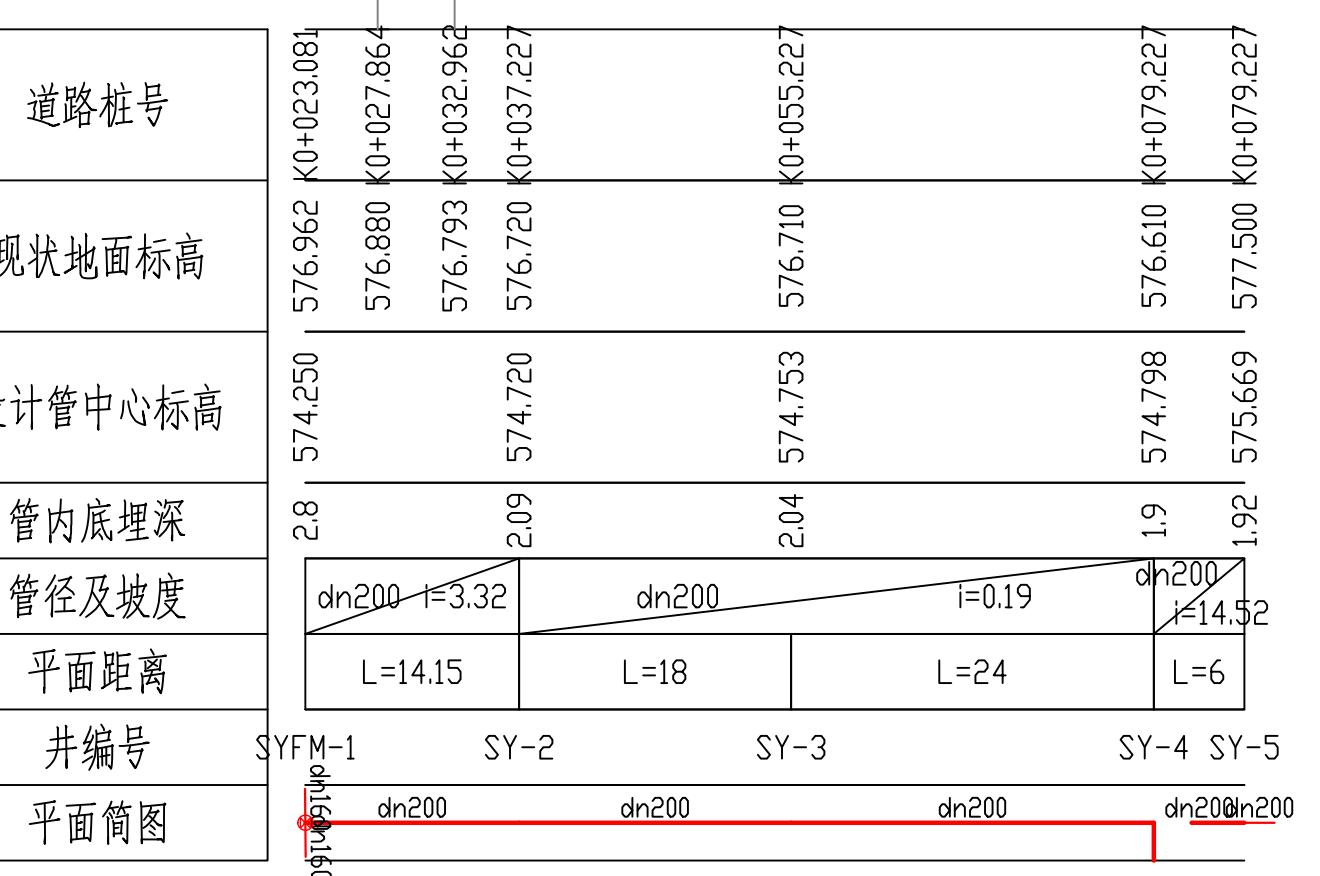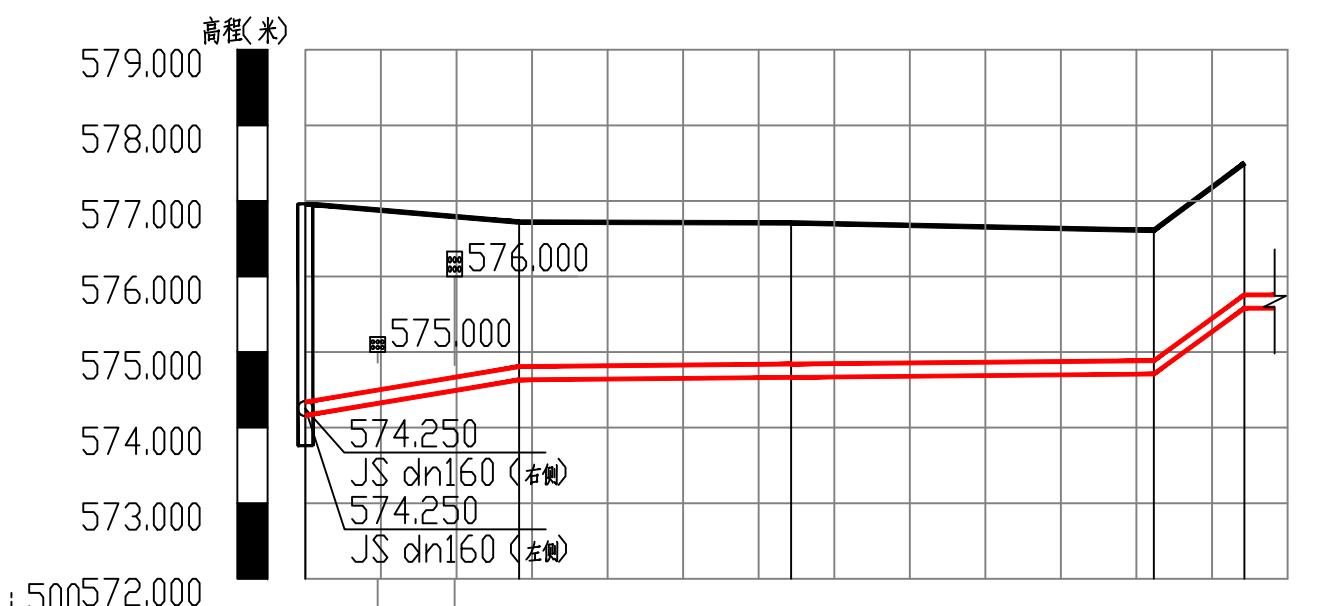

二师市政基础设施再生水项目-管网建设项目-五一农场再生水管道打通工程-锦绣街再生水管过

十二师市政基础设施再生水项目-管网建设项目-五一农场再生水管道打通工程-锦绣街再生水管道工程，现在正在办理建设工程设计方案审查手续，根据《行政许可法》《中华人民共和国城乡规划法》等法律法规的规定，现予以公示。

一、项目名称：十二师市政基础设施再生水项目-管网建设项目-五一农场再生水管道打通工程

二、建设单位：第十二师住房和城乡建设局

三、建设地点：五一农场

四、建设工程设计方案主要经济技术指标表

序号	项目名称	长度	埋深	管径	等级
1	十二师市政基础设施再生水项目—管网建设项目—五一农场再生水管道打通工程—锦绣街再生水管道工程	227米	2.1米	dn160	低压

五、附图：建设工程设计方案

六、公示期：2025年10月31日-11月10日（7个工作日）

七、文字说明：




1.本公示文件图纸为示意图，图件以审批为准。

2.信函反馈意见请邮寄至乌鲁木齐市头屯河区十二师五一农场十二师党委党校兵团第十二师自然资源和规划局，联系电话：0991-3931012，邮编830013。


3. 凡是与该项目审查有重大利害关系的公民、法人及其他组织，如对该项目存在异议，应在公示期内持本人身份证件及证明利害关系存在的证据材料，向我局提出书面意见。意见需注明联系人真实姓名、联系电话、联系地址和公示稿名称。

4.有效反馈意见日期：公示期内信函反馈意见邮戳日期不应超过公示日期最后一天的24:00，逾期视为无意见，不予采纳。

5.查询网址：http://www.123.gov.cn/info/jList.jsp?Cat_id=10834

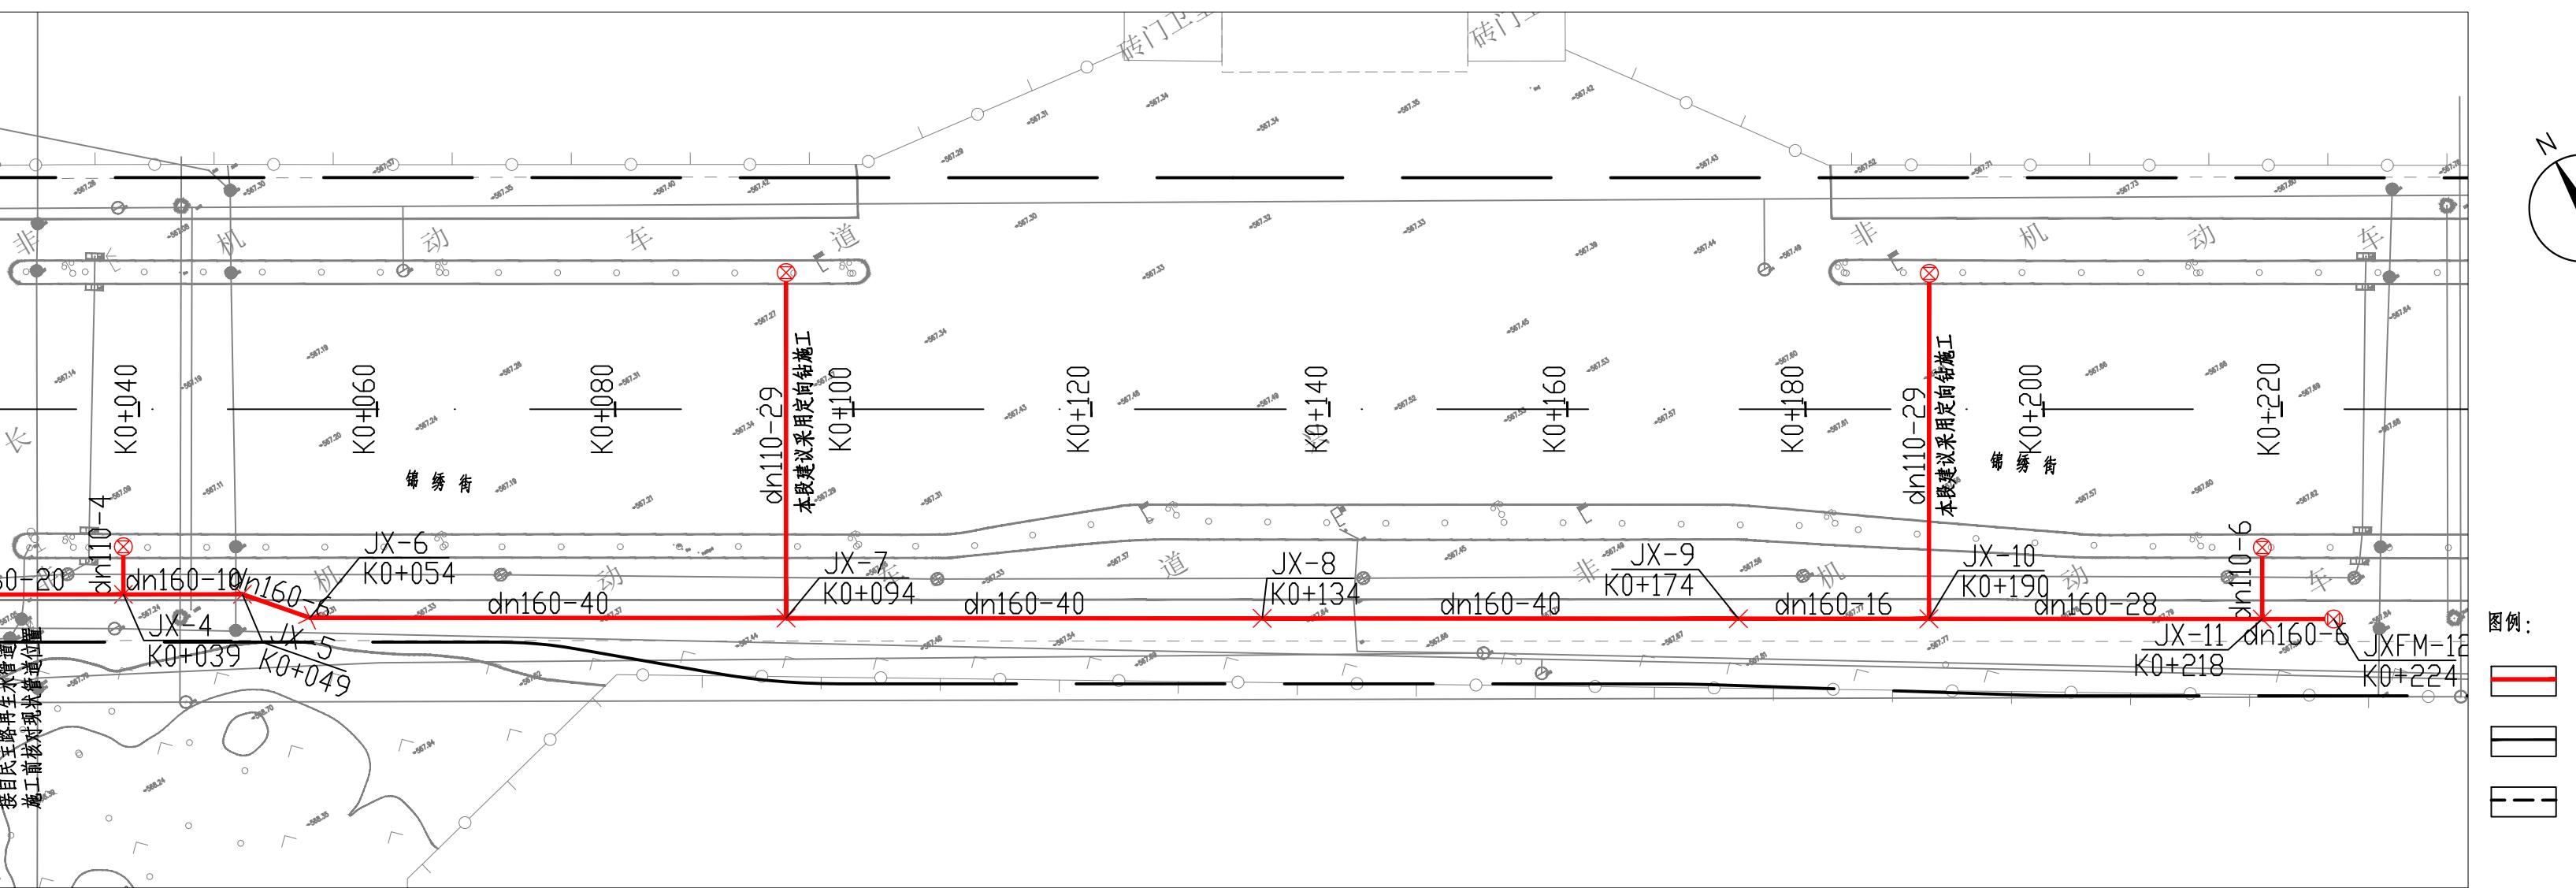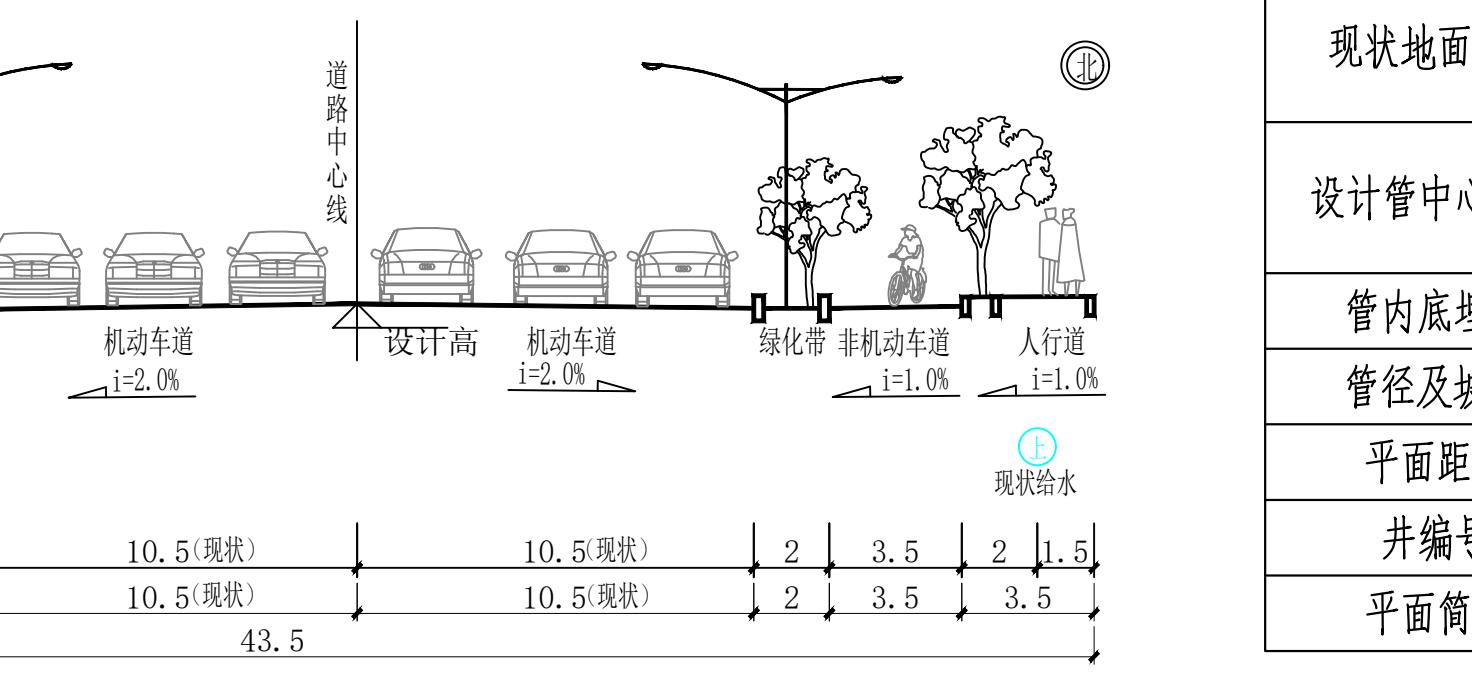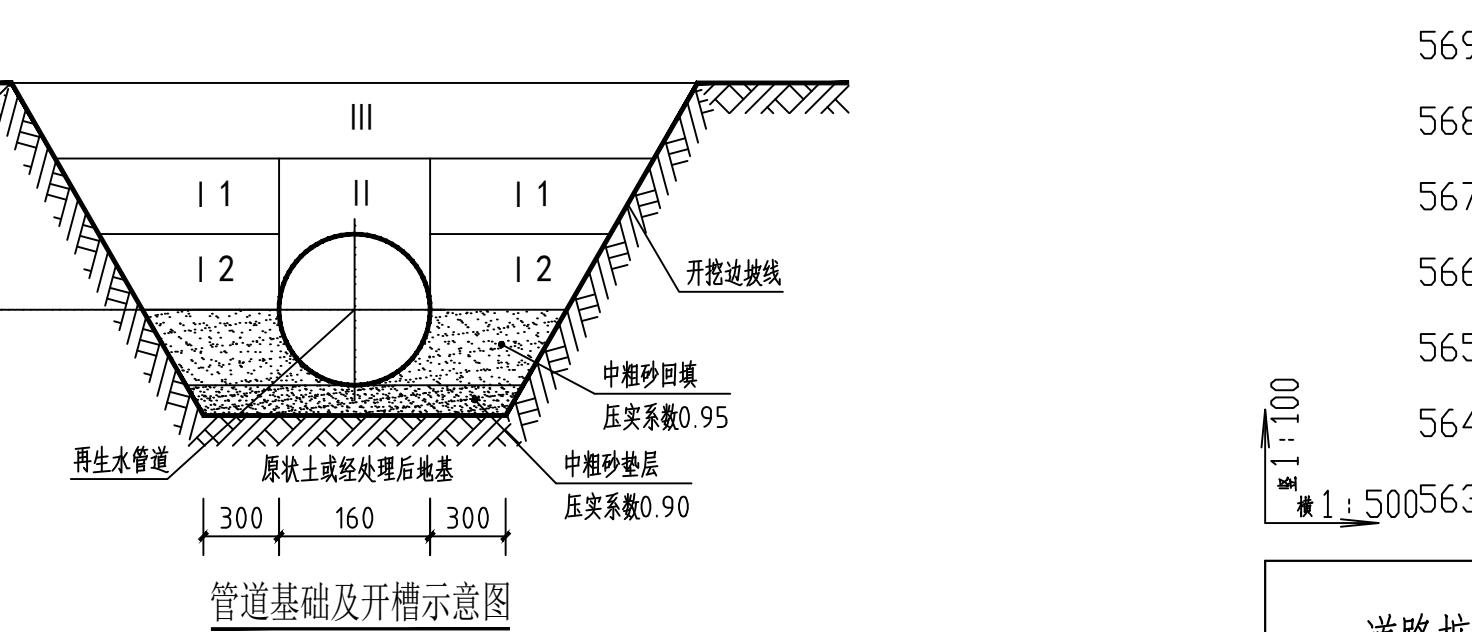

587.70

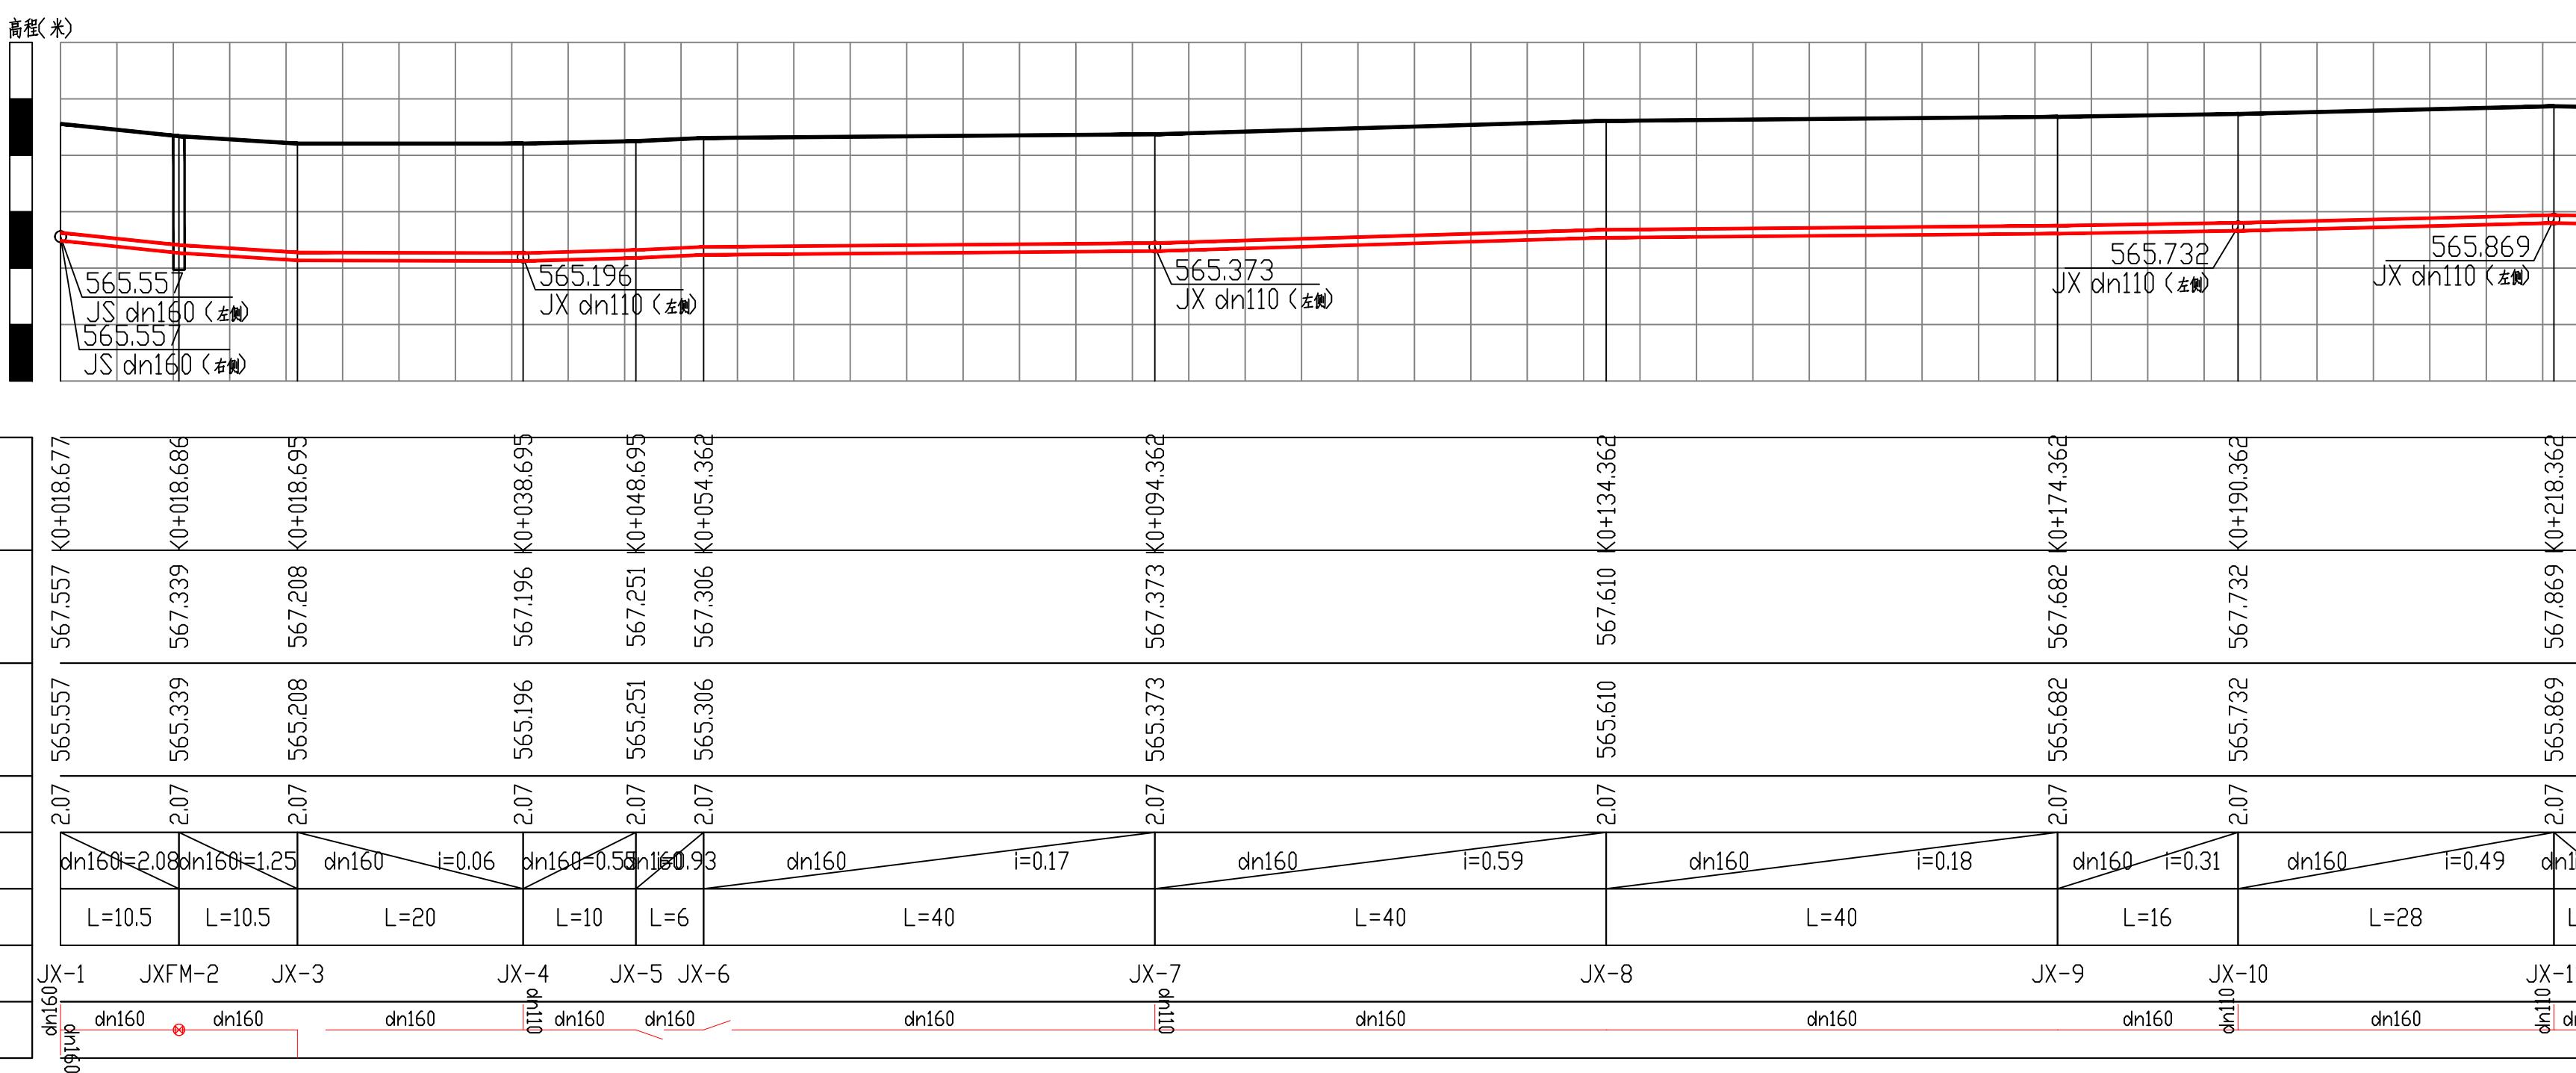

十二师市政基础设施再生水项目--管网建设项目--五一农场再生水管道打通工程--为民路-安泰街再生水管道工程

十二师市政基础设施再生水项目-管网建设项目-五一农场再生水管道工程,现在正在办理建设工程设计方案审查手续,根据《行政许可法》《中华人民共和国城乡规划法》等法律法规的规定,现予以公示。

一、项目名称:十二师市政基础设施再生水项目-管网建设项目-五一农场再生水管道打通工程

二、建设单位:第十二师住房和城乡建设局

三、建设地点:五一农场

四、建设工程设计方案主要经济技术指标表

序号	项目名称	长度	埋深	管径	等级
1	十二师市政基础设施再生水项目-管网建设项目-五一农场再生水管道打通工程-为民路-安泰街再生水管道工程	300米	1.9~2.7米	dn200	低压

五、附图:建设工程设计方案

六、公示期:2025年10月31日-11月10日(7个工作日)

七、文字说明:






1.本公示文件图纸为示意图,图件以审批为准。

2.信函反馈意见请邮寄至乌鲁木齐市头屯河区十二师五一农场十二师党委党校兵团第十二师自然资源和规划局,联系电话:0991-3931012,邮编830013。

3.凡是与该项目审查有重大利害关系的公民、法人及其他组织,如对该项目存在异议,应在公示期内持本人身份证件及证明利害关系存在的证据材料,向我局提出书面意见。意见需注明联系人真实姓名、联系电话、联系地址和公示稿名称。

4.有效反馈意见日期:公示期内信函反馈意见邮戳日期不应超过公示日期最后一天的24:00,逾期视为无意见,不予采纳。

5.查询网址: http://www.12s.gov.cn/info/iList.jsp?Cat_id10834

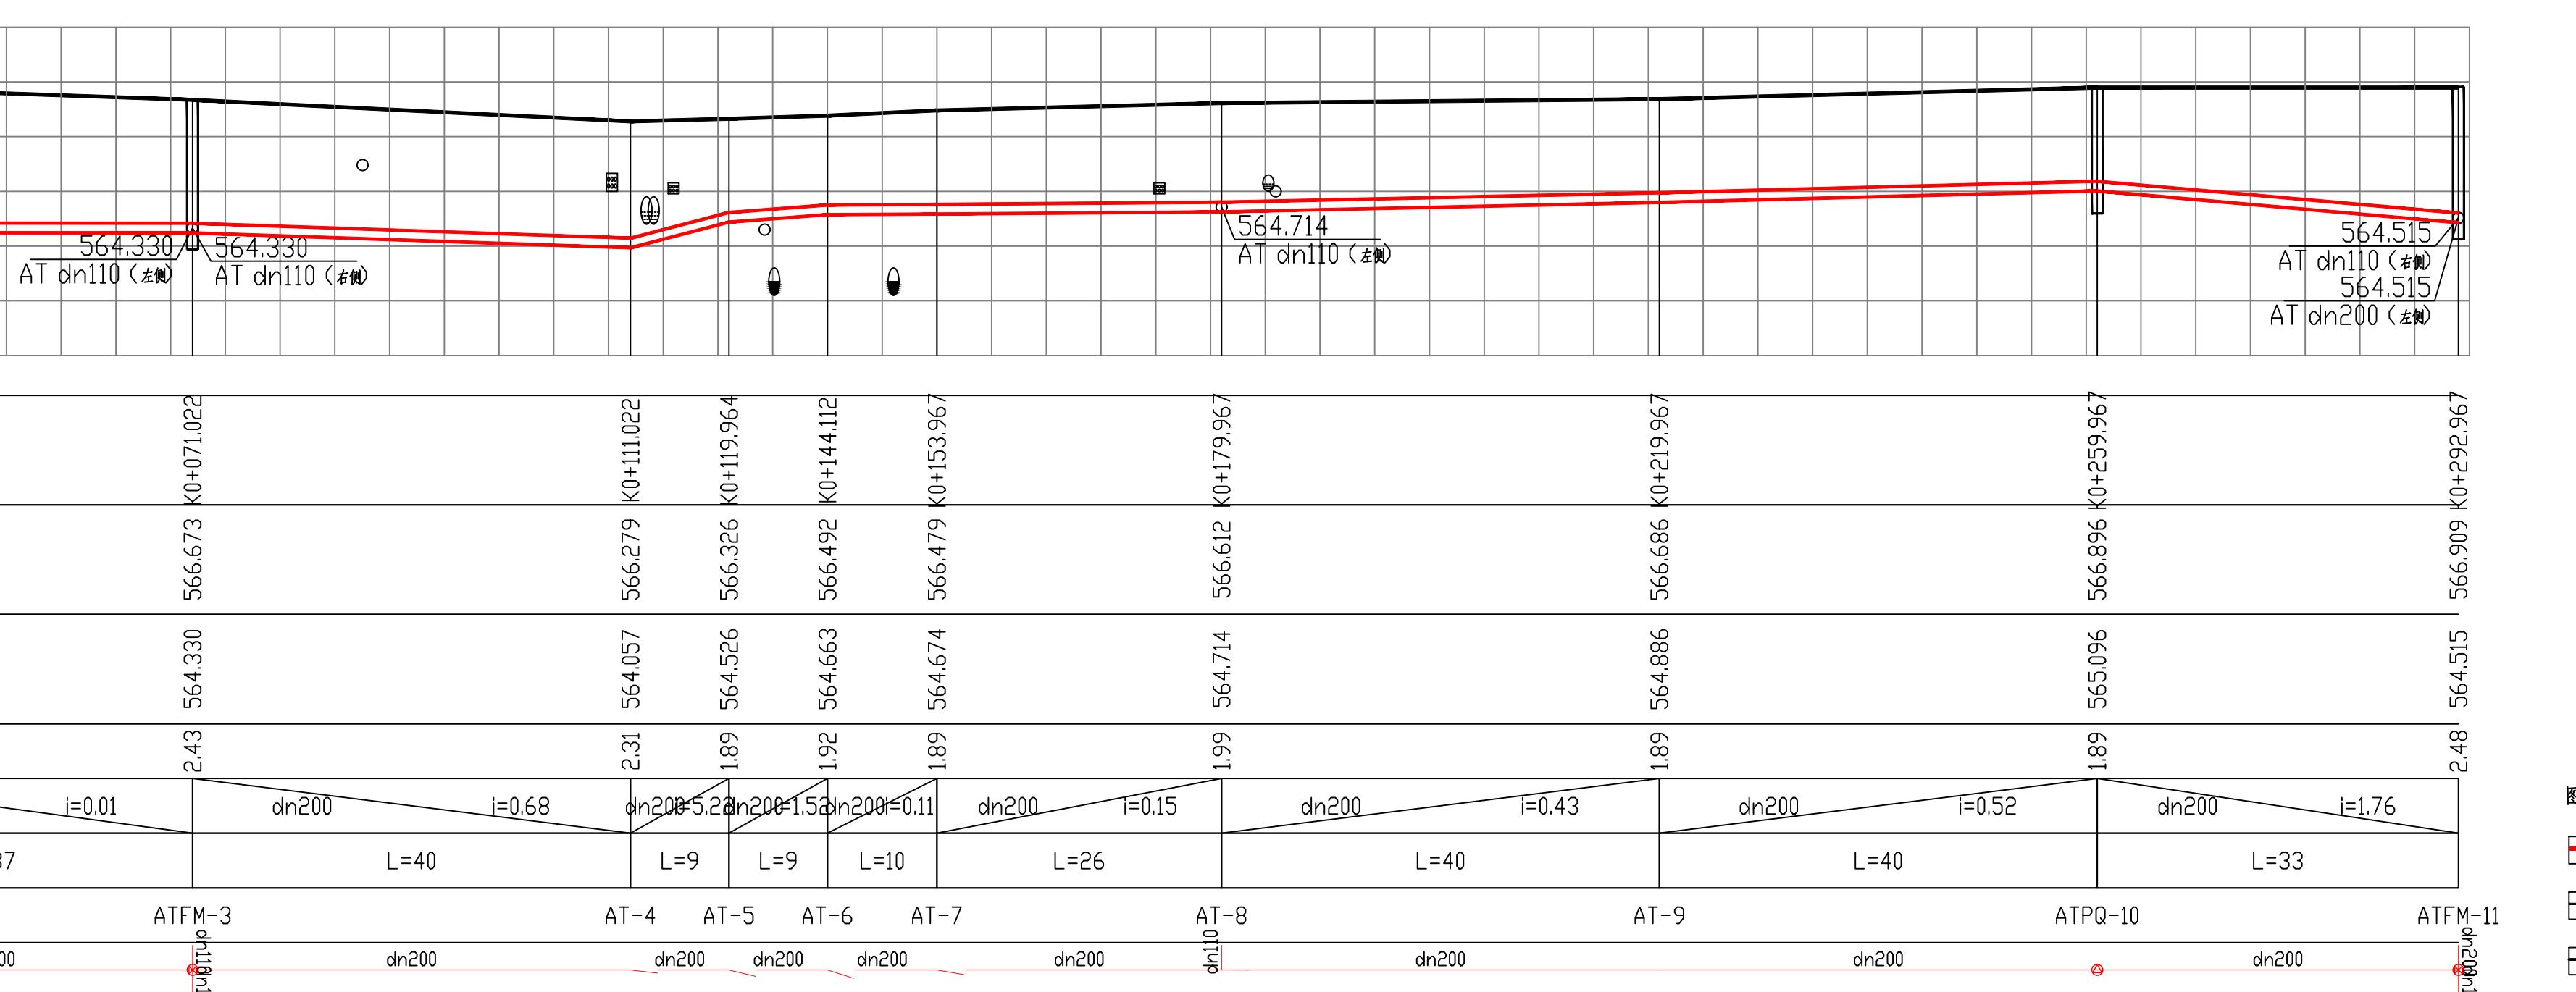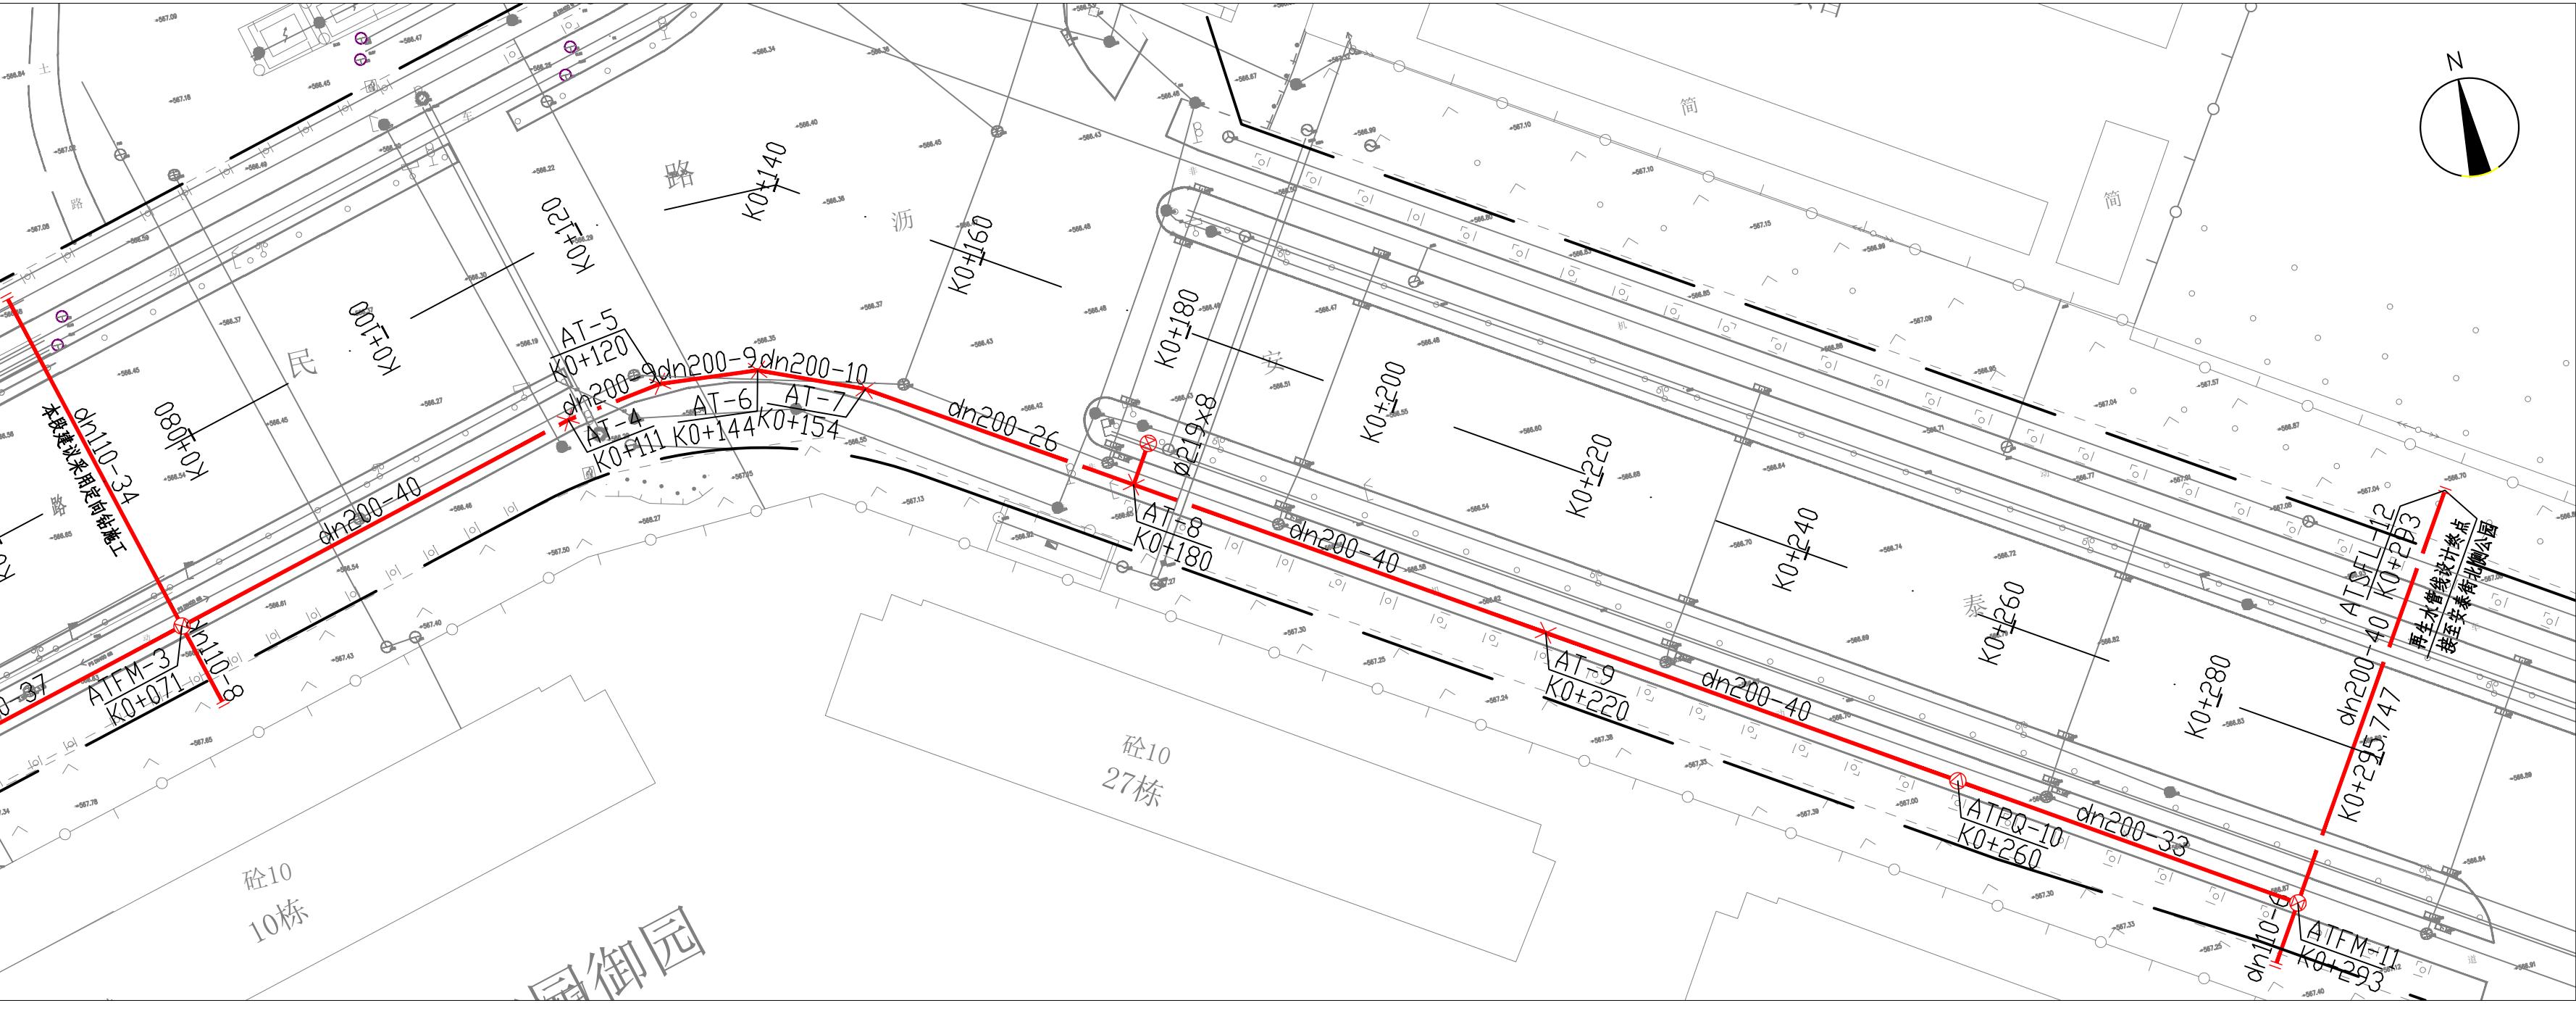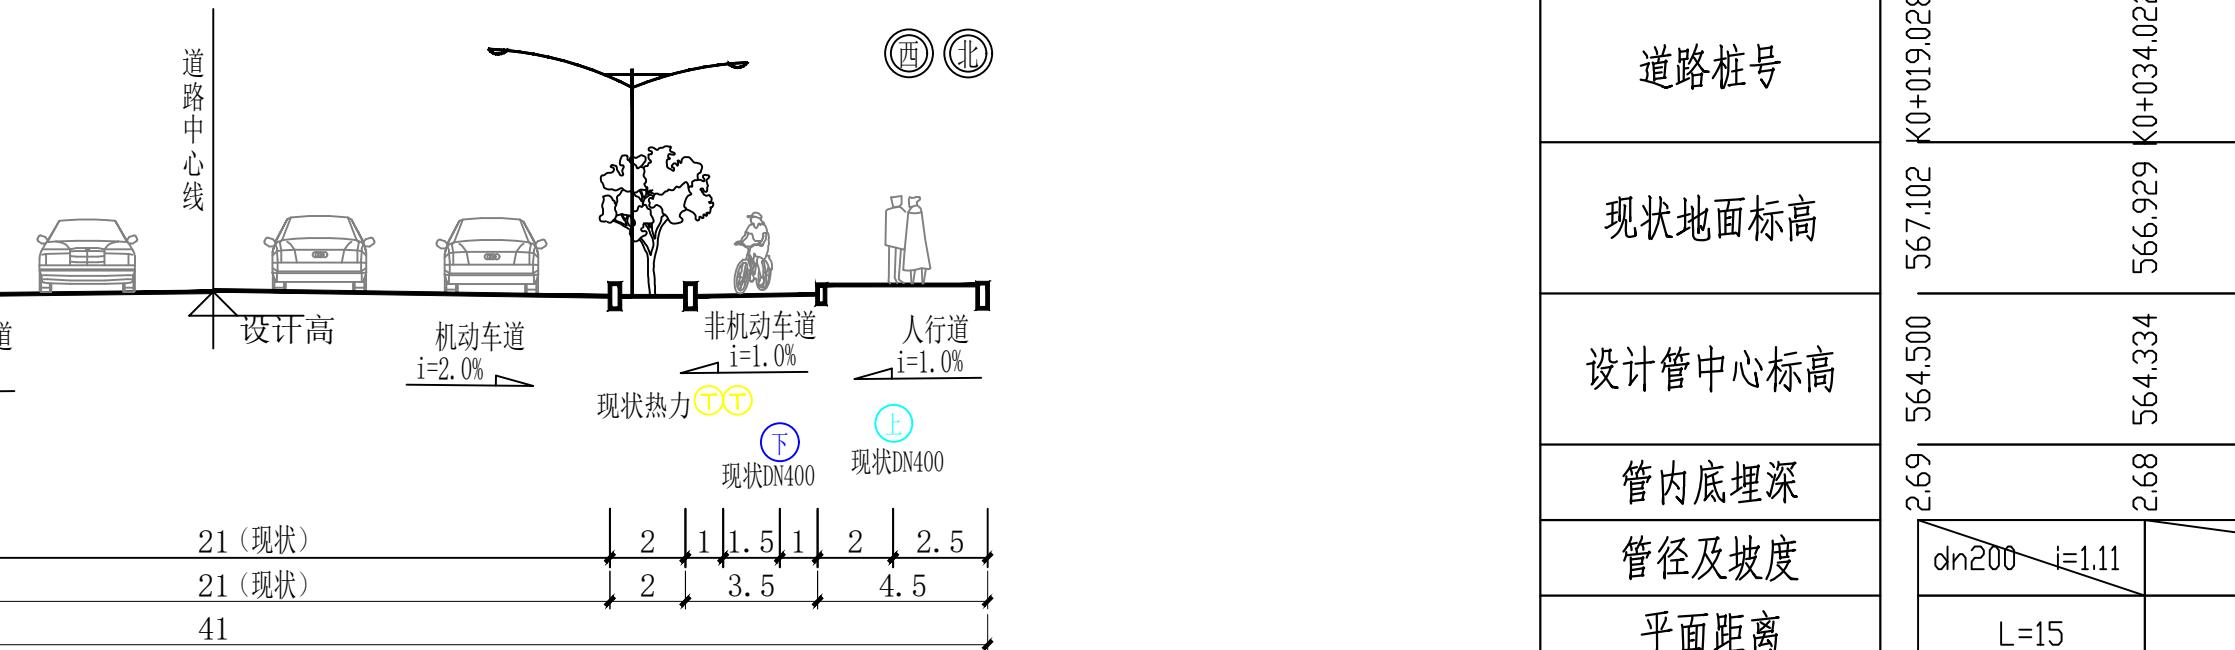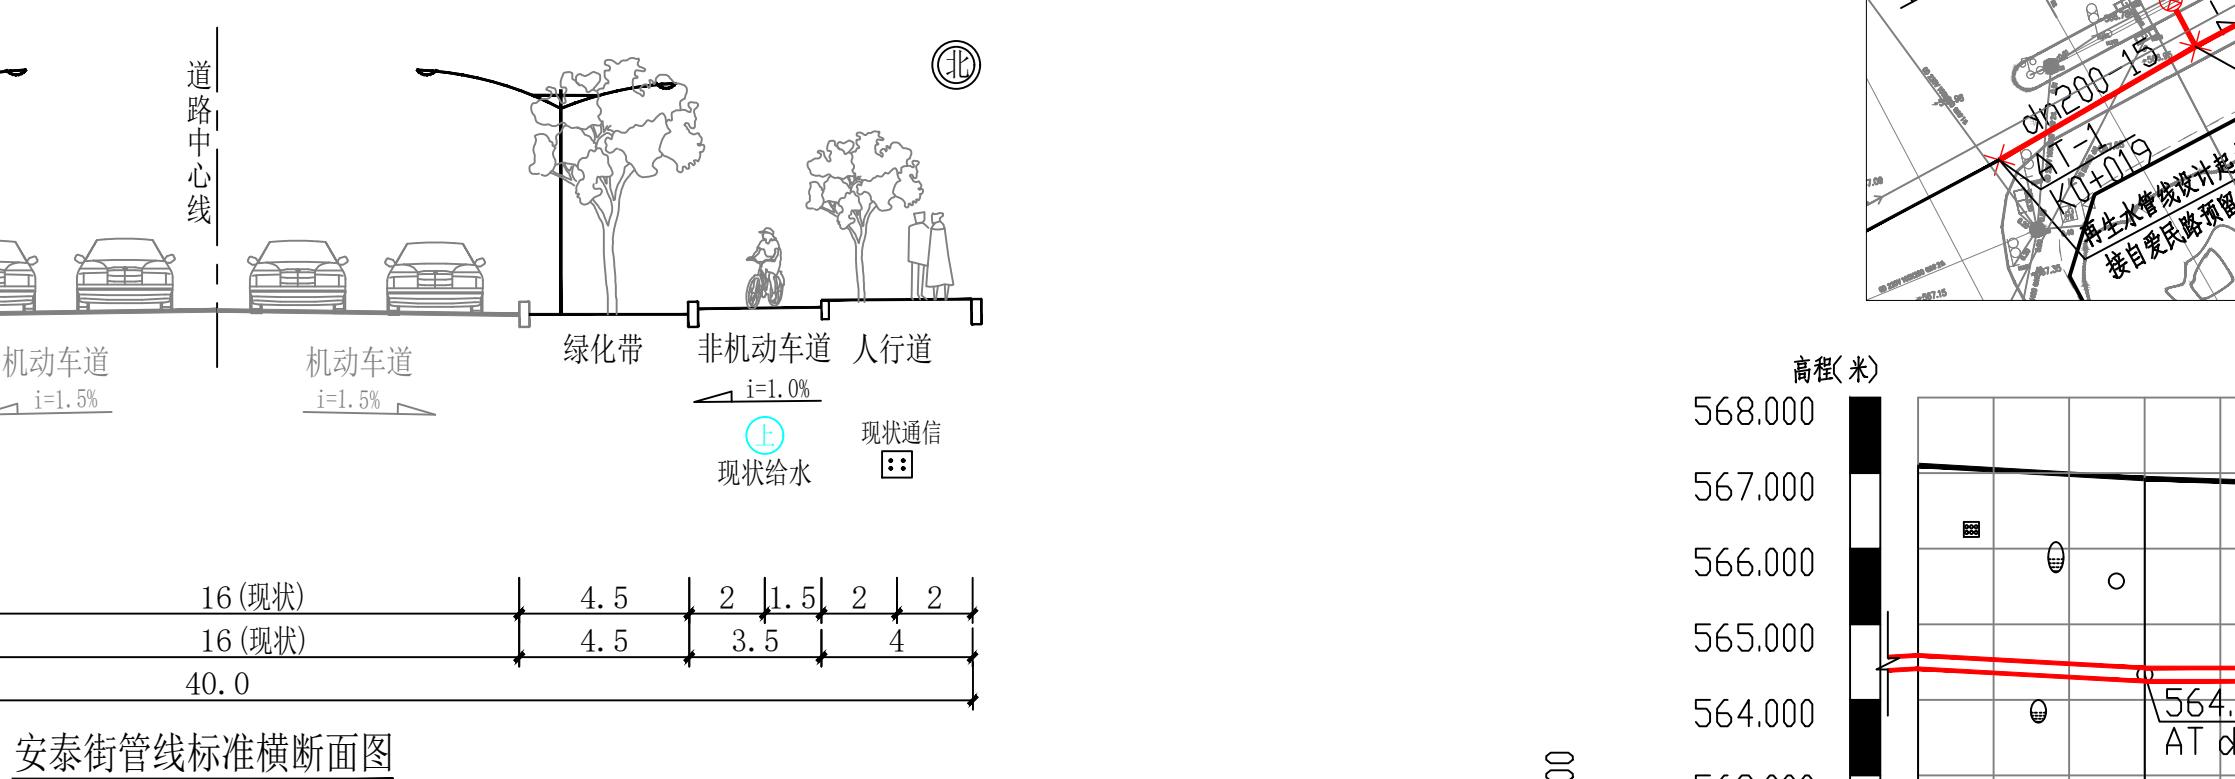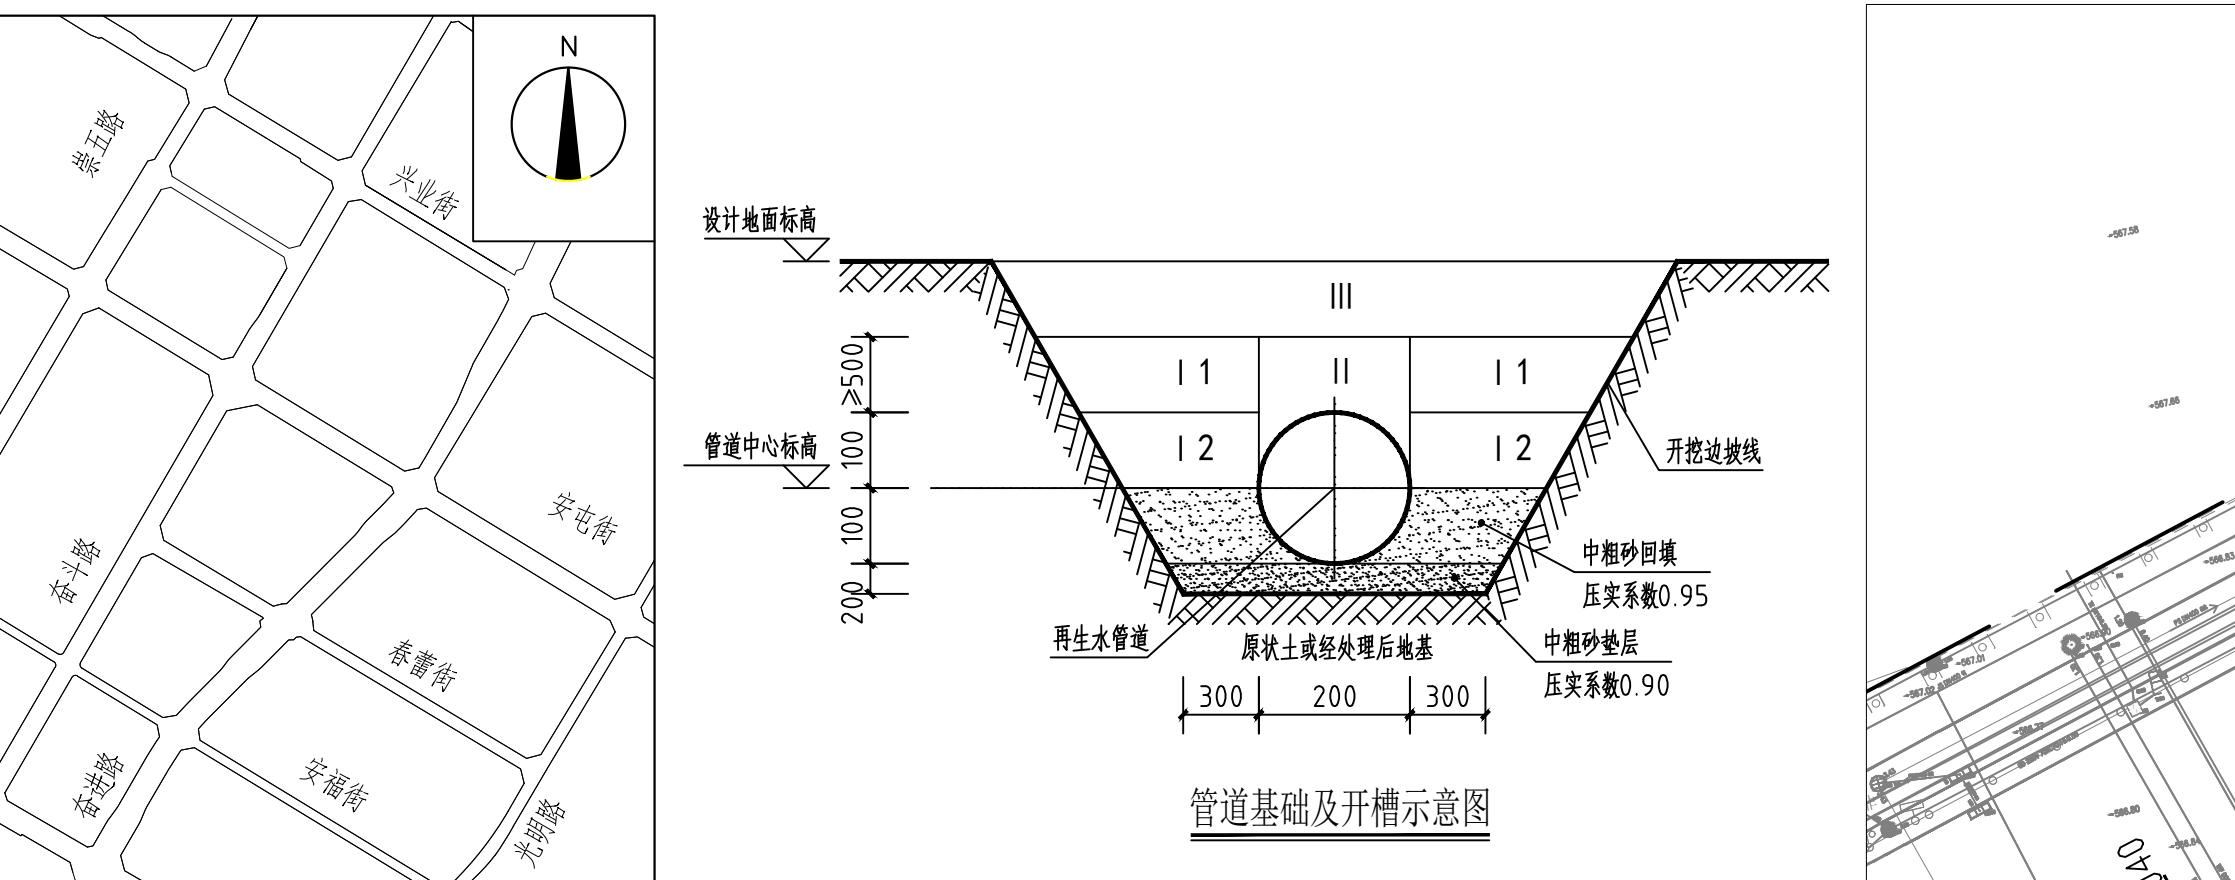

十二师市政基础设施再生水项目-管网建设项目-五一农场再生水管道打通工程-春蕾街再生水管道工程

十二师市政基础设施再生水项目-管网建设项目-五一农场再生水管道打通工程，现在正在办理建设工程设计方案审查手续，根据《行政许可法》《中华人民共和国城乡规划法》等法律法规的规定，现予以公示。

一、项目名称：十二师市政基础设施再生水项目-管网建设项目-五一农场再生水管道打通工程

二、建设单位：第十二师住房和城乡建设局

三、建设地点：五一农场

四、建设工程设计方案主要经济技术指标表

序号	项目名称	长度	埋深	管径	等级
1	十二师市政基础设施再生水项目-管网建设项目-五一农场再生水管道打通工程-为民路-春蕾街再生水管道工程	275米	1.9~2.9米	dn200	低压

五、附图：建设工程设计方案

六、公示期：2025年10月31日-11月10日（7个工作日）

七、文字说明：




1.本公示文件图纸为示意图，图件以审批为准。

2.信函反馈意见请邮寄至乌鲁木齐市头屯河区十二师五一农场十二师党委党校兵团第十二师自然资源和规划局，联系电话：0991-3931012，邮编830013。


3.凡是与该项目审查有重大利害关系的公民、法人及其他组织，如对该项目存在异议，应在公示期内持本人身份证件及证明利害关系存在的证据材料，向我局提出书面意见。意见需注明联系人真实姓名、联系电话、联系地址和公示稿名称。

4.有效反馈意见日期：公示期内信函反馈意见邮戳日期不应超过公示日期最后一天的24:00，逾期视为无意见，不予采纳。


5.查询网址：http://www.12s.gov.cn/info/iList.jsp?Cat_id10834

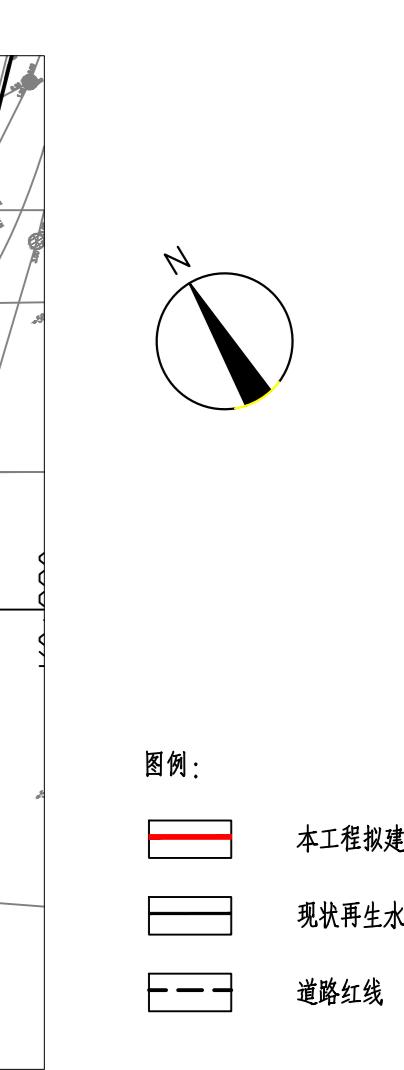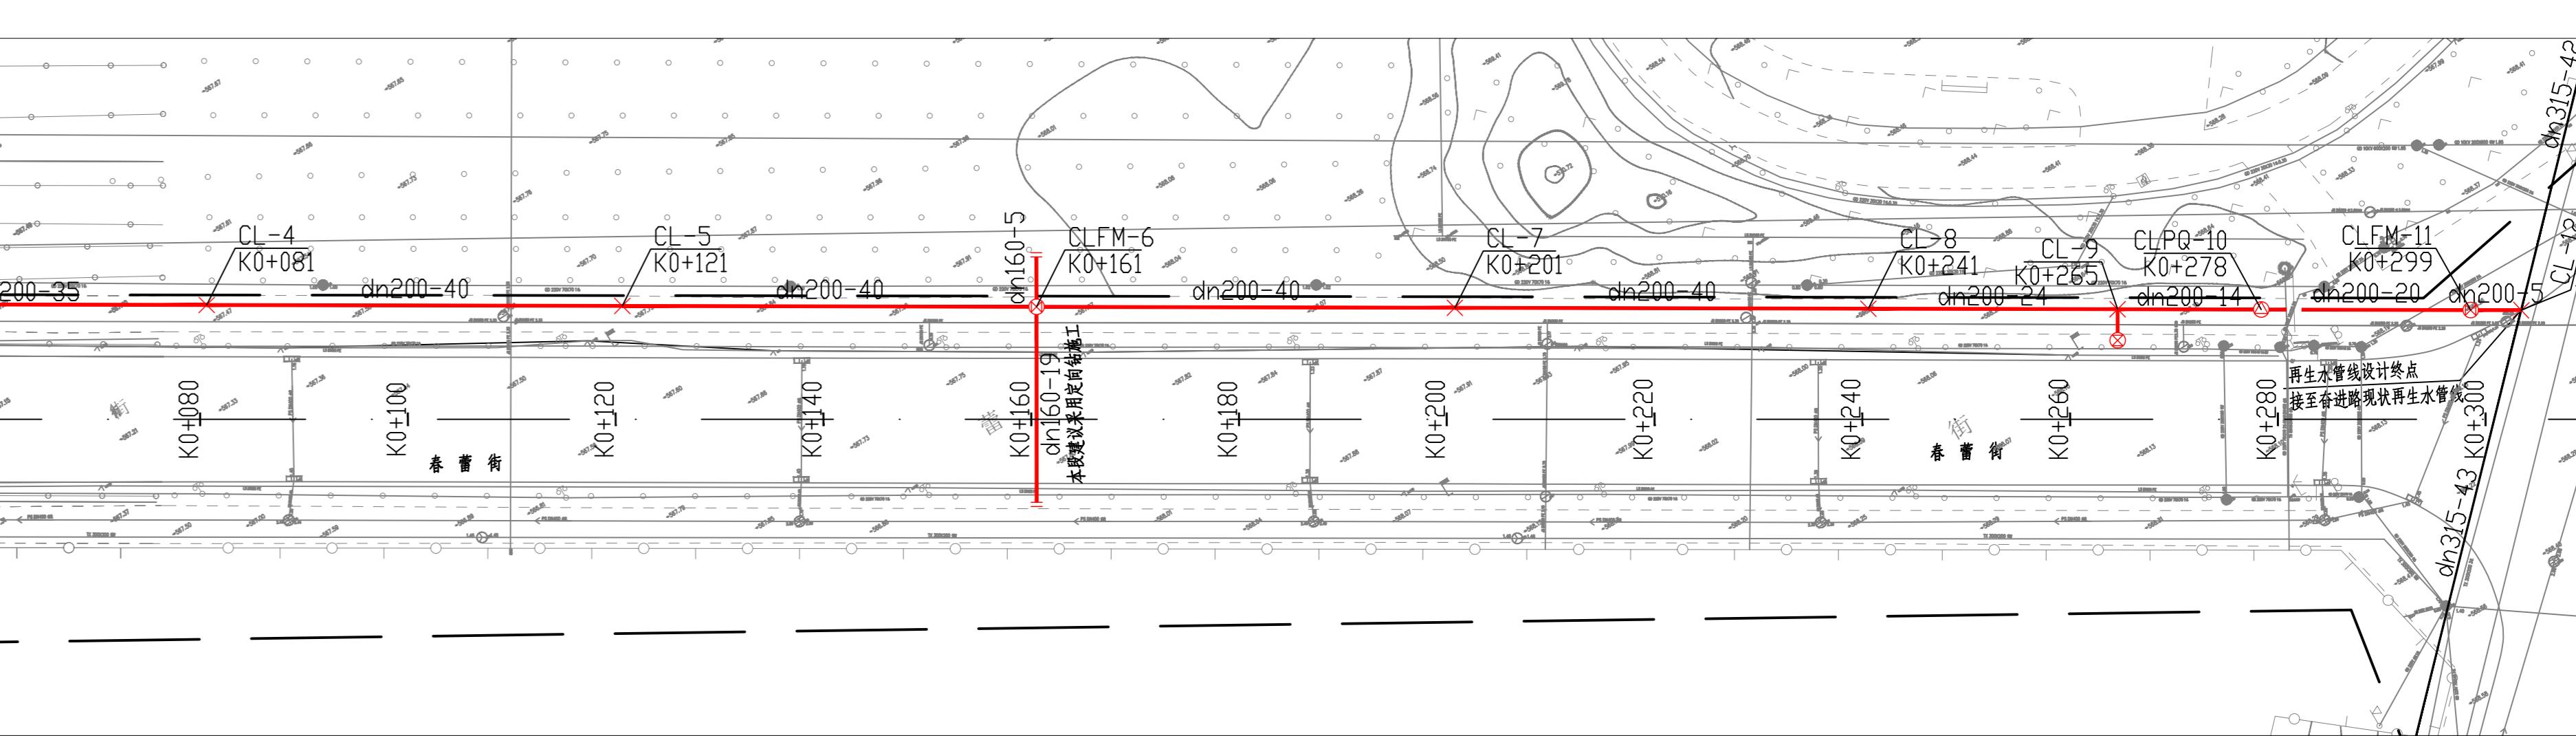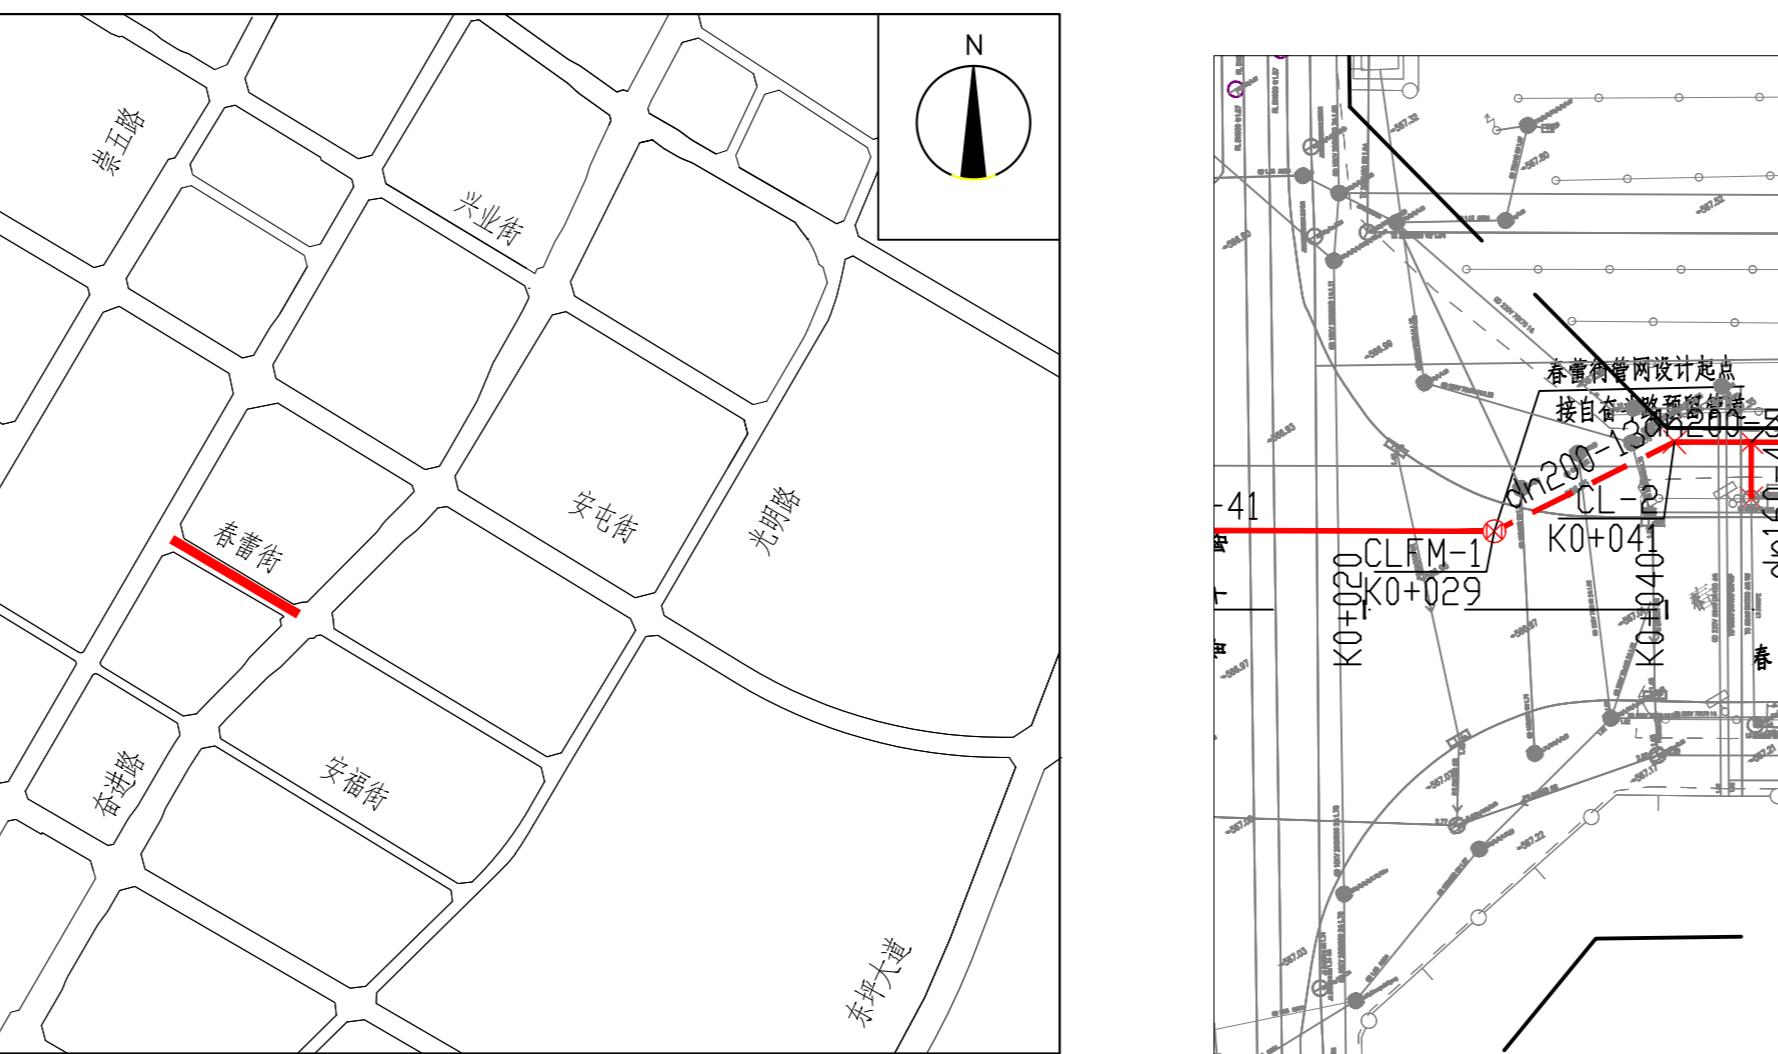


工程位置示意图

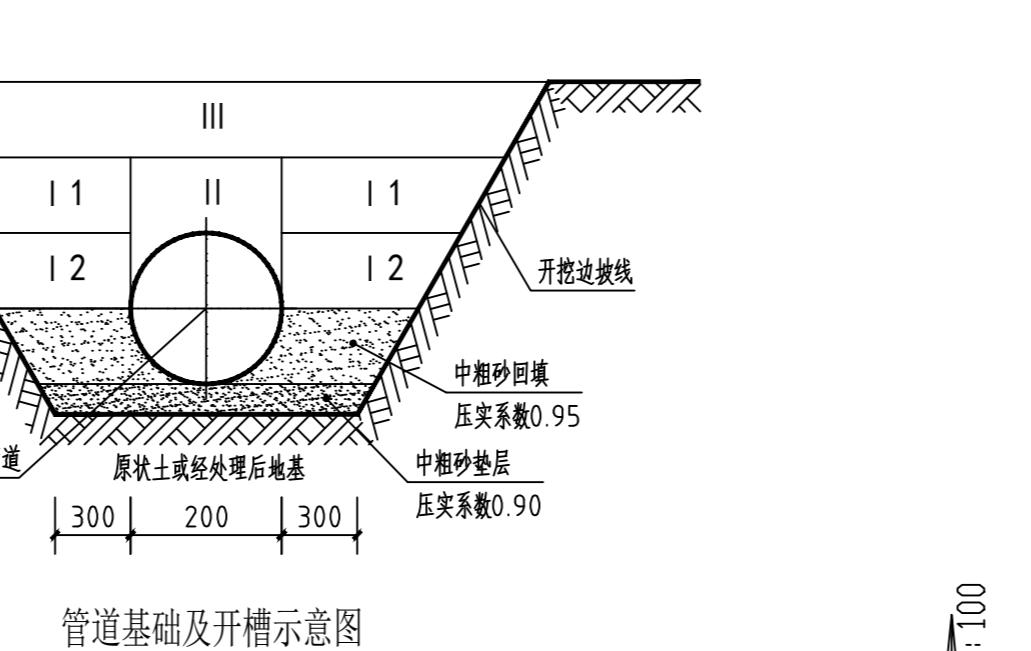


管道基础及开槽示意图

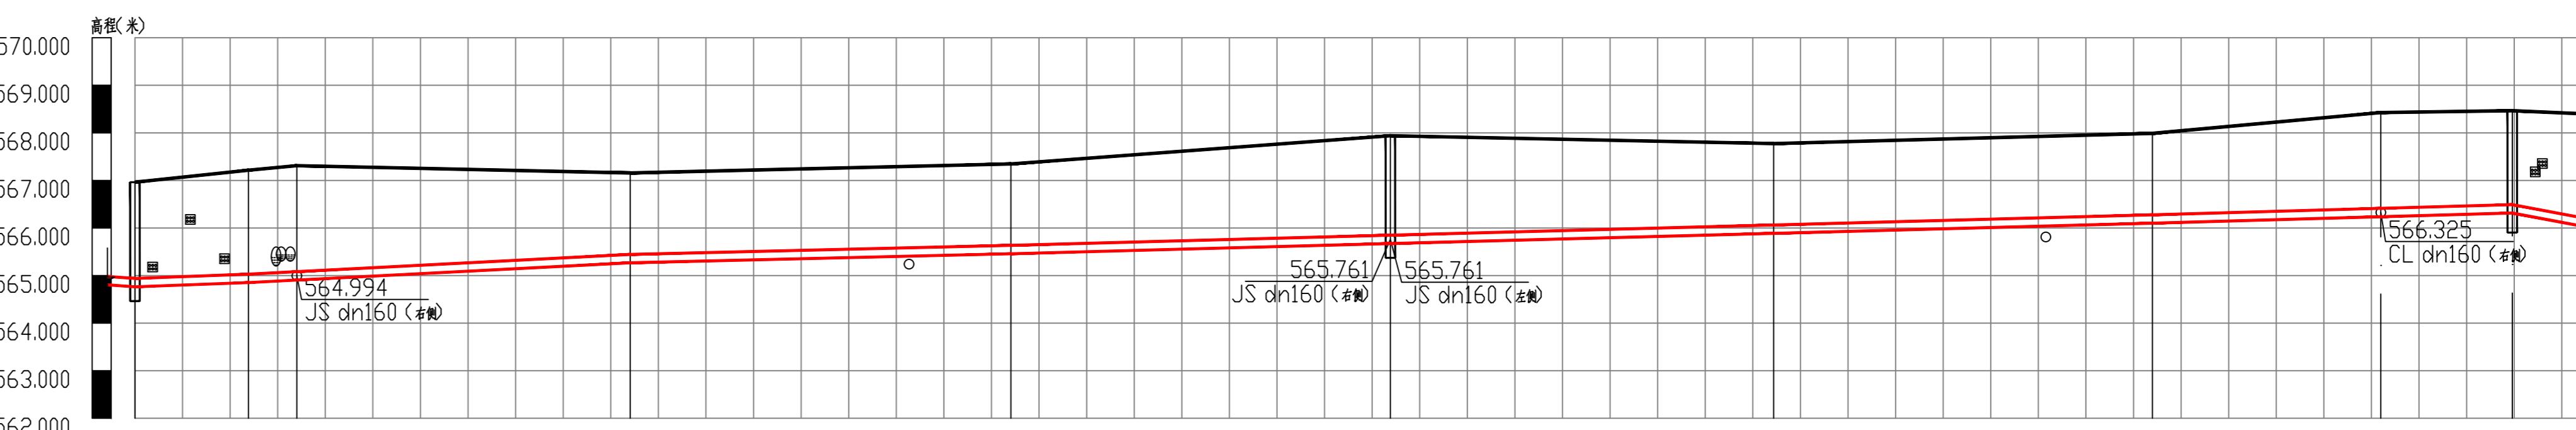

纵断面图

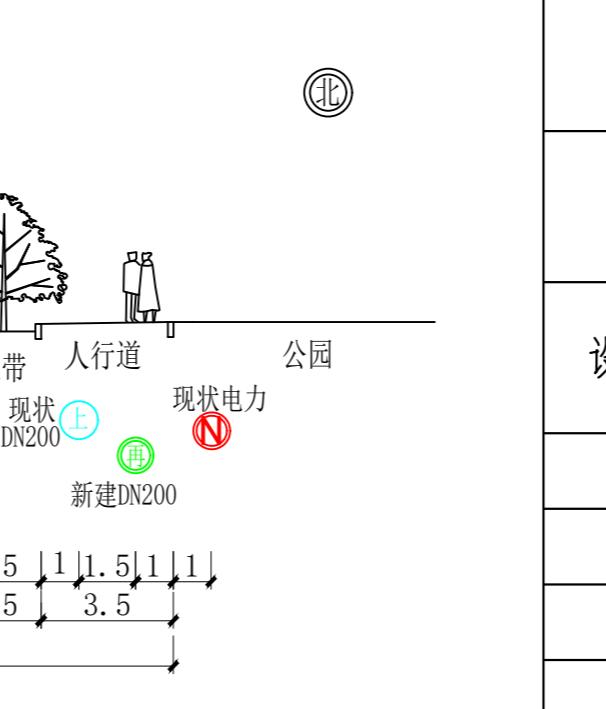

春蕾街管线标准横断面图

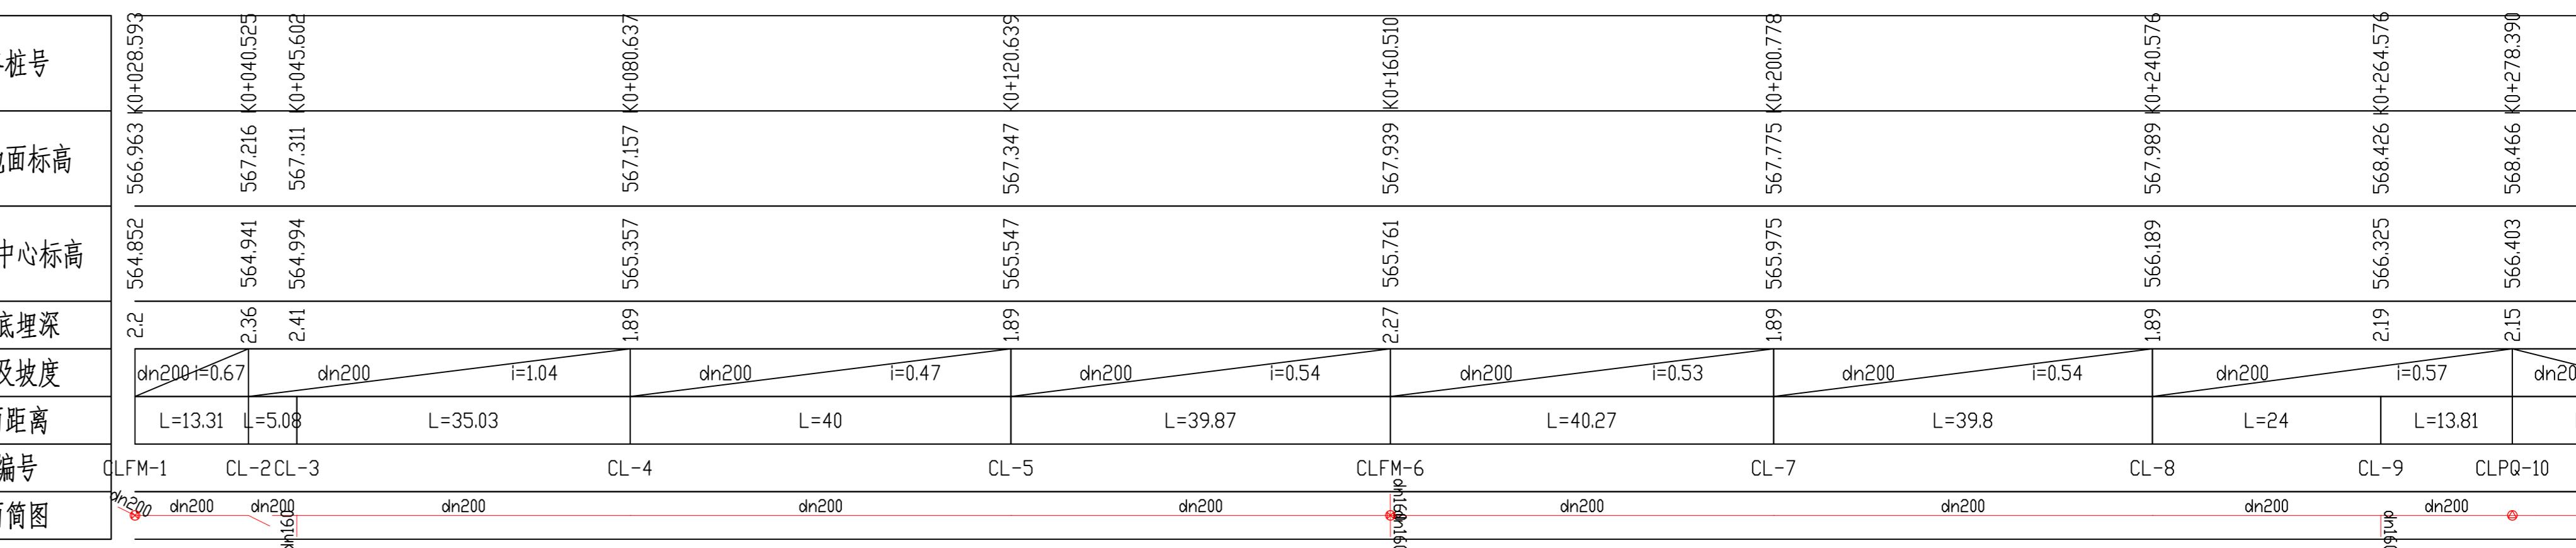

平面图

十二师市政基础设施再生水项目-管网建设项目-五一农场再生水管道打通工程-奋斗路再生水管道工程

十二师市政基础设施再生水项目-管网建设项目-五一农场再生水管道打通工程,现在正在办理建设工程设计方案审查手续,根据《行政许可法》《中华人民共和国城乡规划法》等法律法规的规定,现予以公示。

一、项目名称:十二师市政基础设施再生水项目-管网建设项目-五一农场再生水管道打通工程

二、建设单位:第十二师住房和城乡建设局

三、建设地点:五一农场

四、建设工程设计方案主要经济技术指标表

序号	项目名称	长度	埋深	管径	等级
1	十二师市政基础设施再生水项目-管网建设项目-五一农场再生水管道打通工程-奋斗路再生水管道工程	485米	2.1~3.1米	dn300	低压

五、附图:建设工程设计方案

六、公示期:2025年10月31日-11月10日(7个工作日)

七、文字说明:









1.本公示文件图纸为示意图,图件以审批为准。

2.信函反馈意见请邮寄至乌鲁木齐市头屯河区十二师五一农场十二师党委党校兵团第十二师自然资源和规划局,联系电话:0991-3931012,邮编830013。

3.凡是与该项目审查有重大利害关系的公民、法人及其他组织,如对该项目存在异议,应在公示期内持本人身份证件及证明利害关系存在的证据材料,向我局提出书面意见。意见需注明联系人真实姓名、联系电话、联系地址和公示稿名称。

4.有效反馈意见日期:公示期内信函反馈意见邮戳日期不应超过公示日期最后一天的24:00,逾期视为无意见,不予采纳。

5.查询网址:http://www.12s.gov.cn/info/iList.jsp?Cat_id10834

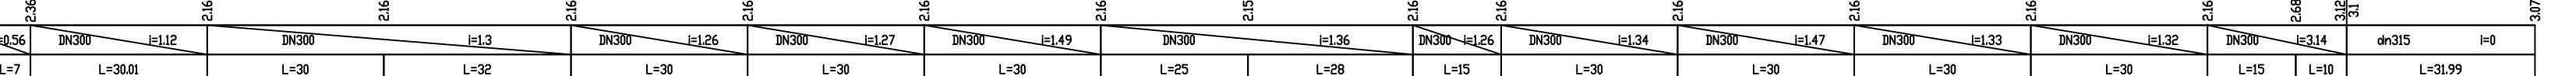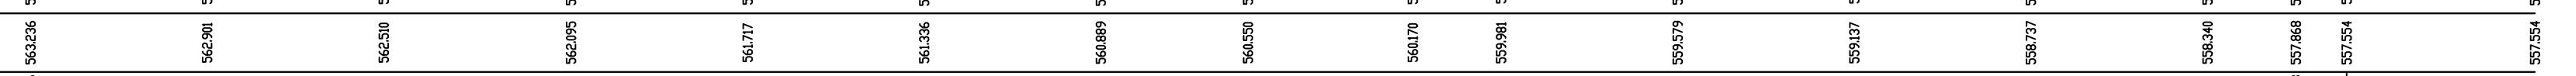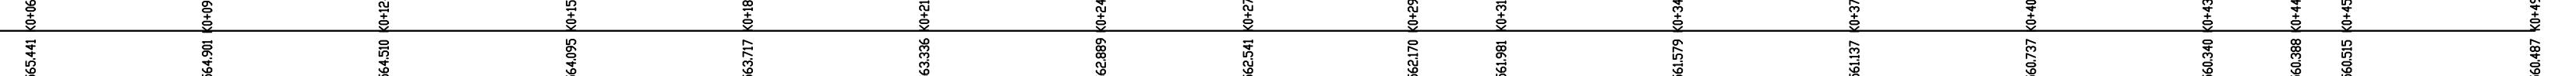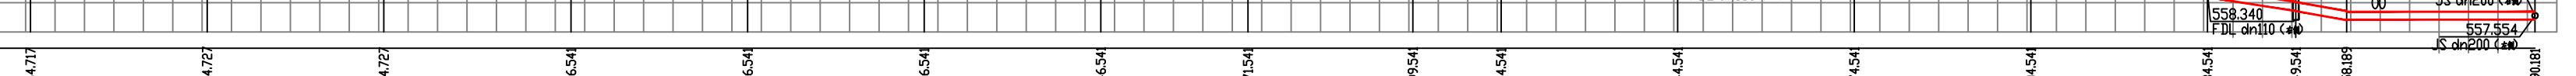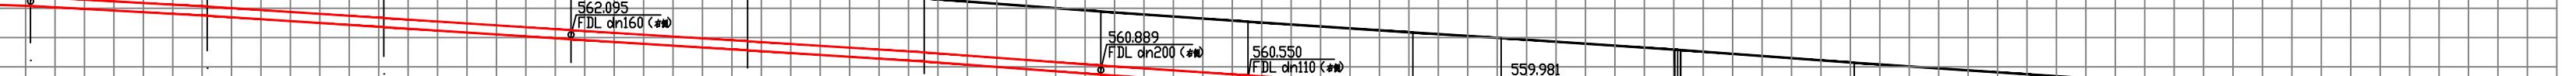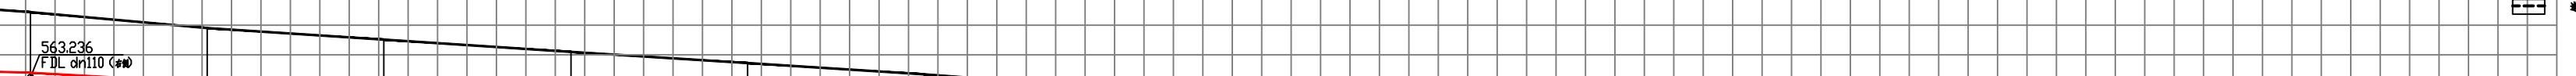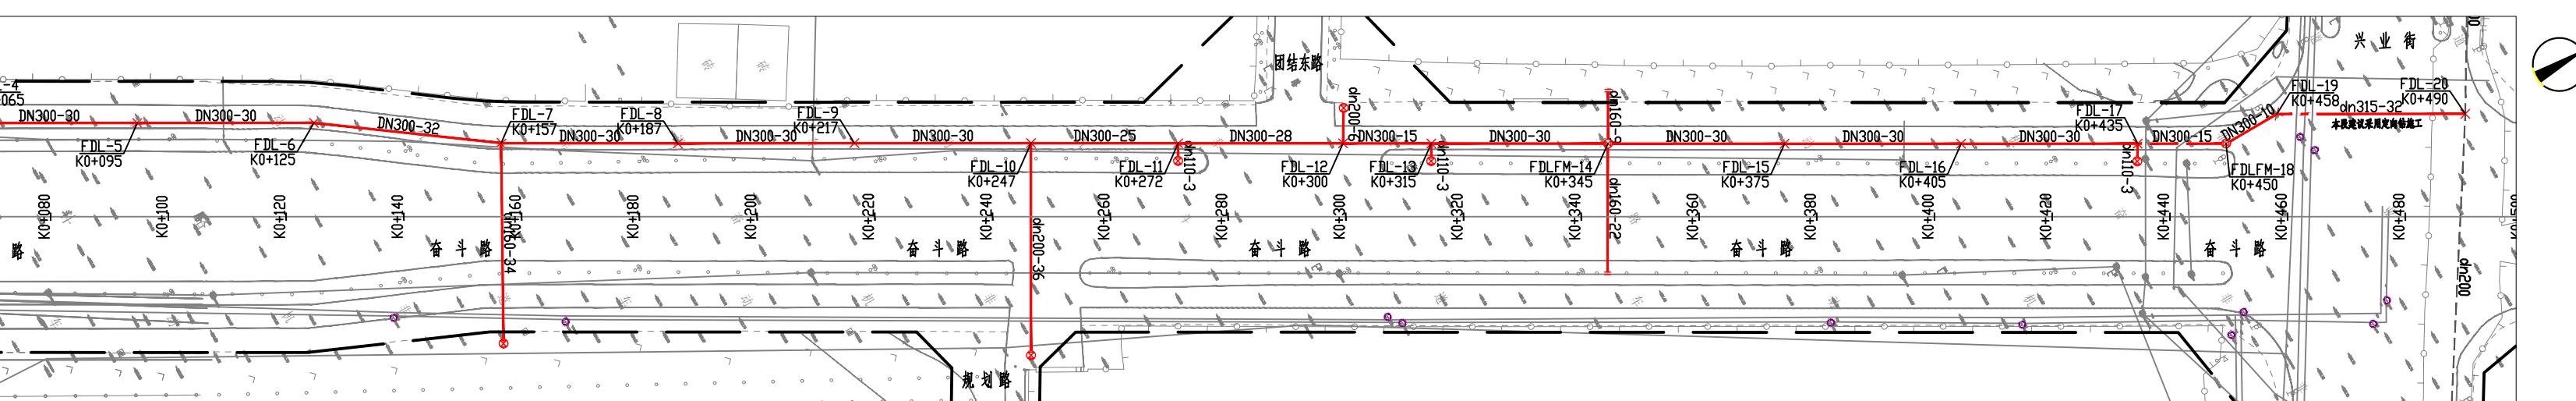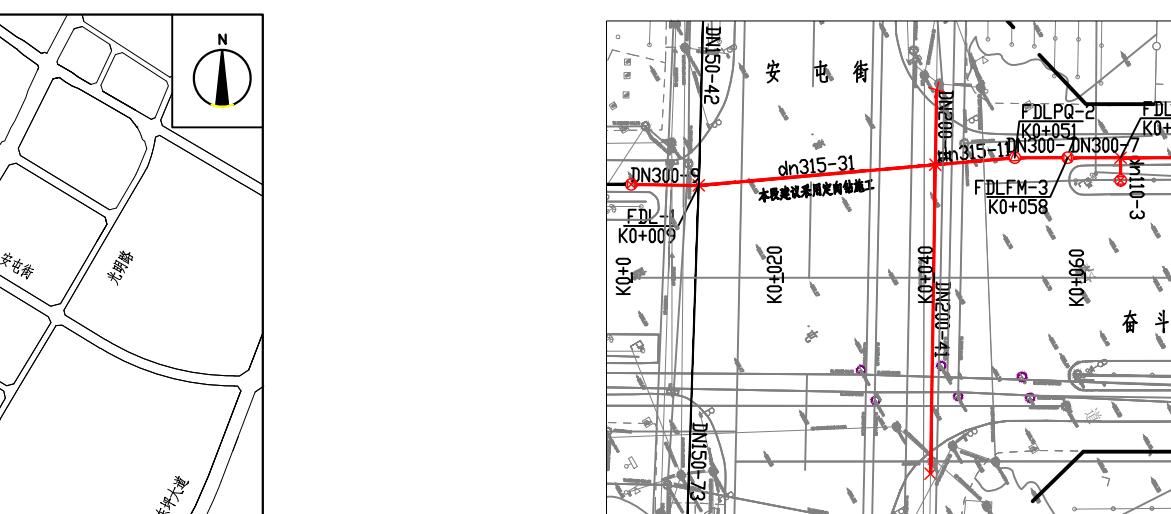

十二师市政基础设施再生水项目-管网建设项目-五一农场再生水管道打通工程-奋进路再生水管道工程

十二师市政基础设施再生水项目-管网建设项目-五一农场再生水管道打通工程-奋进路再生水管道工程,现在正在办理建设工程设计方案审查手续,根据《行政许可法》《中华人民共和国城乡规划法》等法律法规的规定,现予以公示。

一、项目名称:十二师市政基础设施再生水项目-管网建设项目-五一农场再生水管道打通工程

二、建设单位:第十二师住房和城乡建设局

三、建设地点:五一农场

四、建设工程设计方案主要经济技术指标表

序号	项目名称	长度	埋深	管径	等级
1	十二师市政基础设施再生水项目-管网建设项目-五一农场再生水管道打通工程-奋进路再生水管道工程	365米	2.0~3.0米	dn200	低压

五、附图:建设工程设计方案

六、公示期:2025年10月31日-11月10日(7个工作日)

七、文字说明:

1.本公示文件图纸为示意图,图件以审批为准。

2.信函反馈意见请邮寄至乌鲁木齐市头屯河区十二师五一农场十二师党委党校兵团第十二师自然资源和规划局,联系电话:0991-3931012,邮编830013。

3.凡是与该项目审查有重大利害关系的公民、法人及其他组织,如对该项目存在异议,应在公示期内持本人身份证件及证明利害关系存在的证据材料,向我局提出书面意见。意见需注明联系人真实姓名、联系电话、联系地址和公示稿名称。

4.有效反馈意见日期:公示期内信函反馈意见邮戳日期不应超过公示日期最后一天的24:00,逾期视为无意见,不予采纳。

5.查询网址:http://www.12s.gov.cn/info/iList.jsp?Cat_id10834

