

中储棉乌鲁木齐有限责任公司仓储项目建设工程设计方案—调整批前公示

公示说明

中储棉乌鲁木齐有限责任公司申请办理中储棉乌鲁木齐有限责任公司仓储项目规划设计方案调整。根据《行政许可法》《中华人民共和国城乡规划法》等法律法规的规定，现将该方案向申请人和利害关系人进行公示，公开征求意见。

申请单位(人): 中储棉乌鲁木齐有限责任公司

项目位置: 乌鲁木齐市头屯河区屯坪南路1025号

申请内容: 建筑设计方案变更

公示期: 2026年6月4日-2026年6月12日(7个工作日)

附注:


1. 本公示文件图纸为示意图，图件以审批文件为准。

2. 信函反馈意见请邮寄至乌鲁木齐市头屯河区十二师五一农场十二师市民中心兵团第十二师自然资源和规划局，邮编: 830013 电话: 0991-3931012

3. 凡是与该项目审批有重大利害关系的公民、法人及其他组织，如对该项目变更存在异议，应在公示期内持本人身份证件及证明利害关系存在的证据材料，向我局提出书面意见。意见需注明联系人真实姓名、联系电话、联系地址和公示稿名称。

4. 有效反馈意见日期: 公示期内信函反馈意见邮戳日不应超过公示日期最后一天的24:00，逾期视为无效意见，不予采纳。

5. 查询网址: http://www.12s.gov.cn/info/iList.jsp?cat_id10834

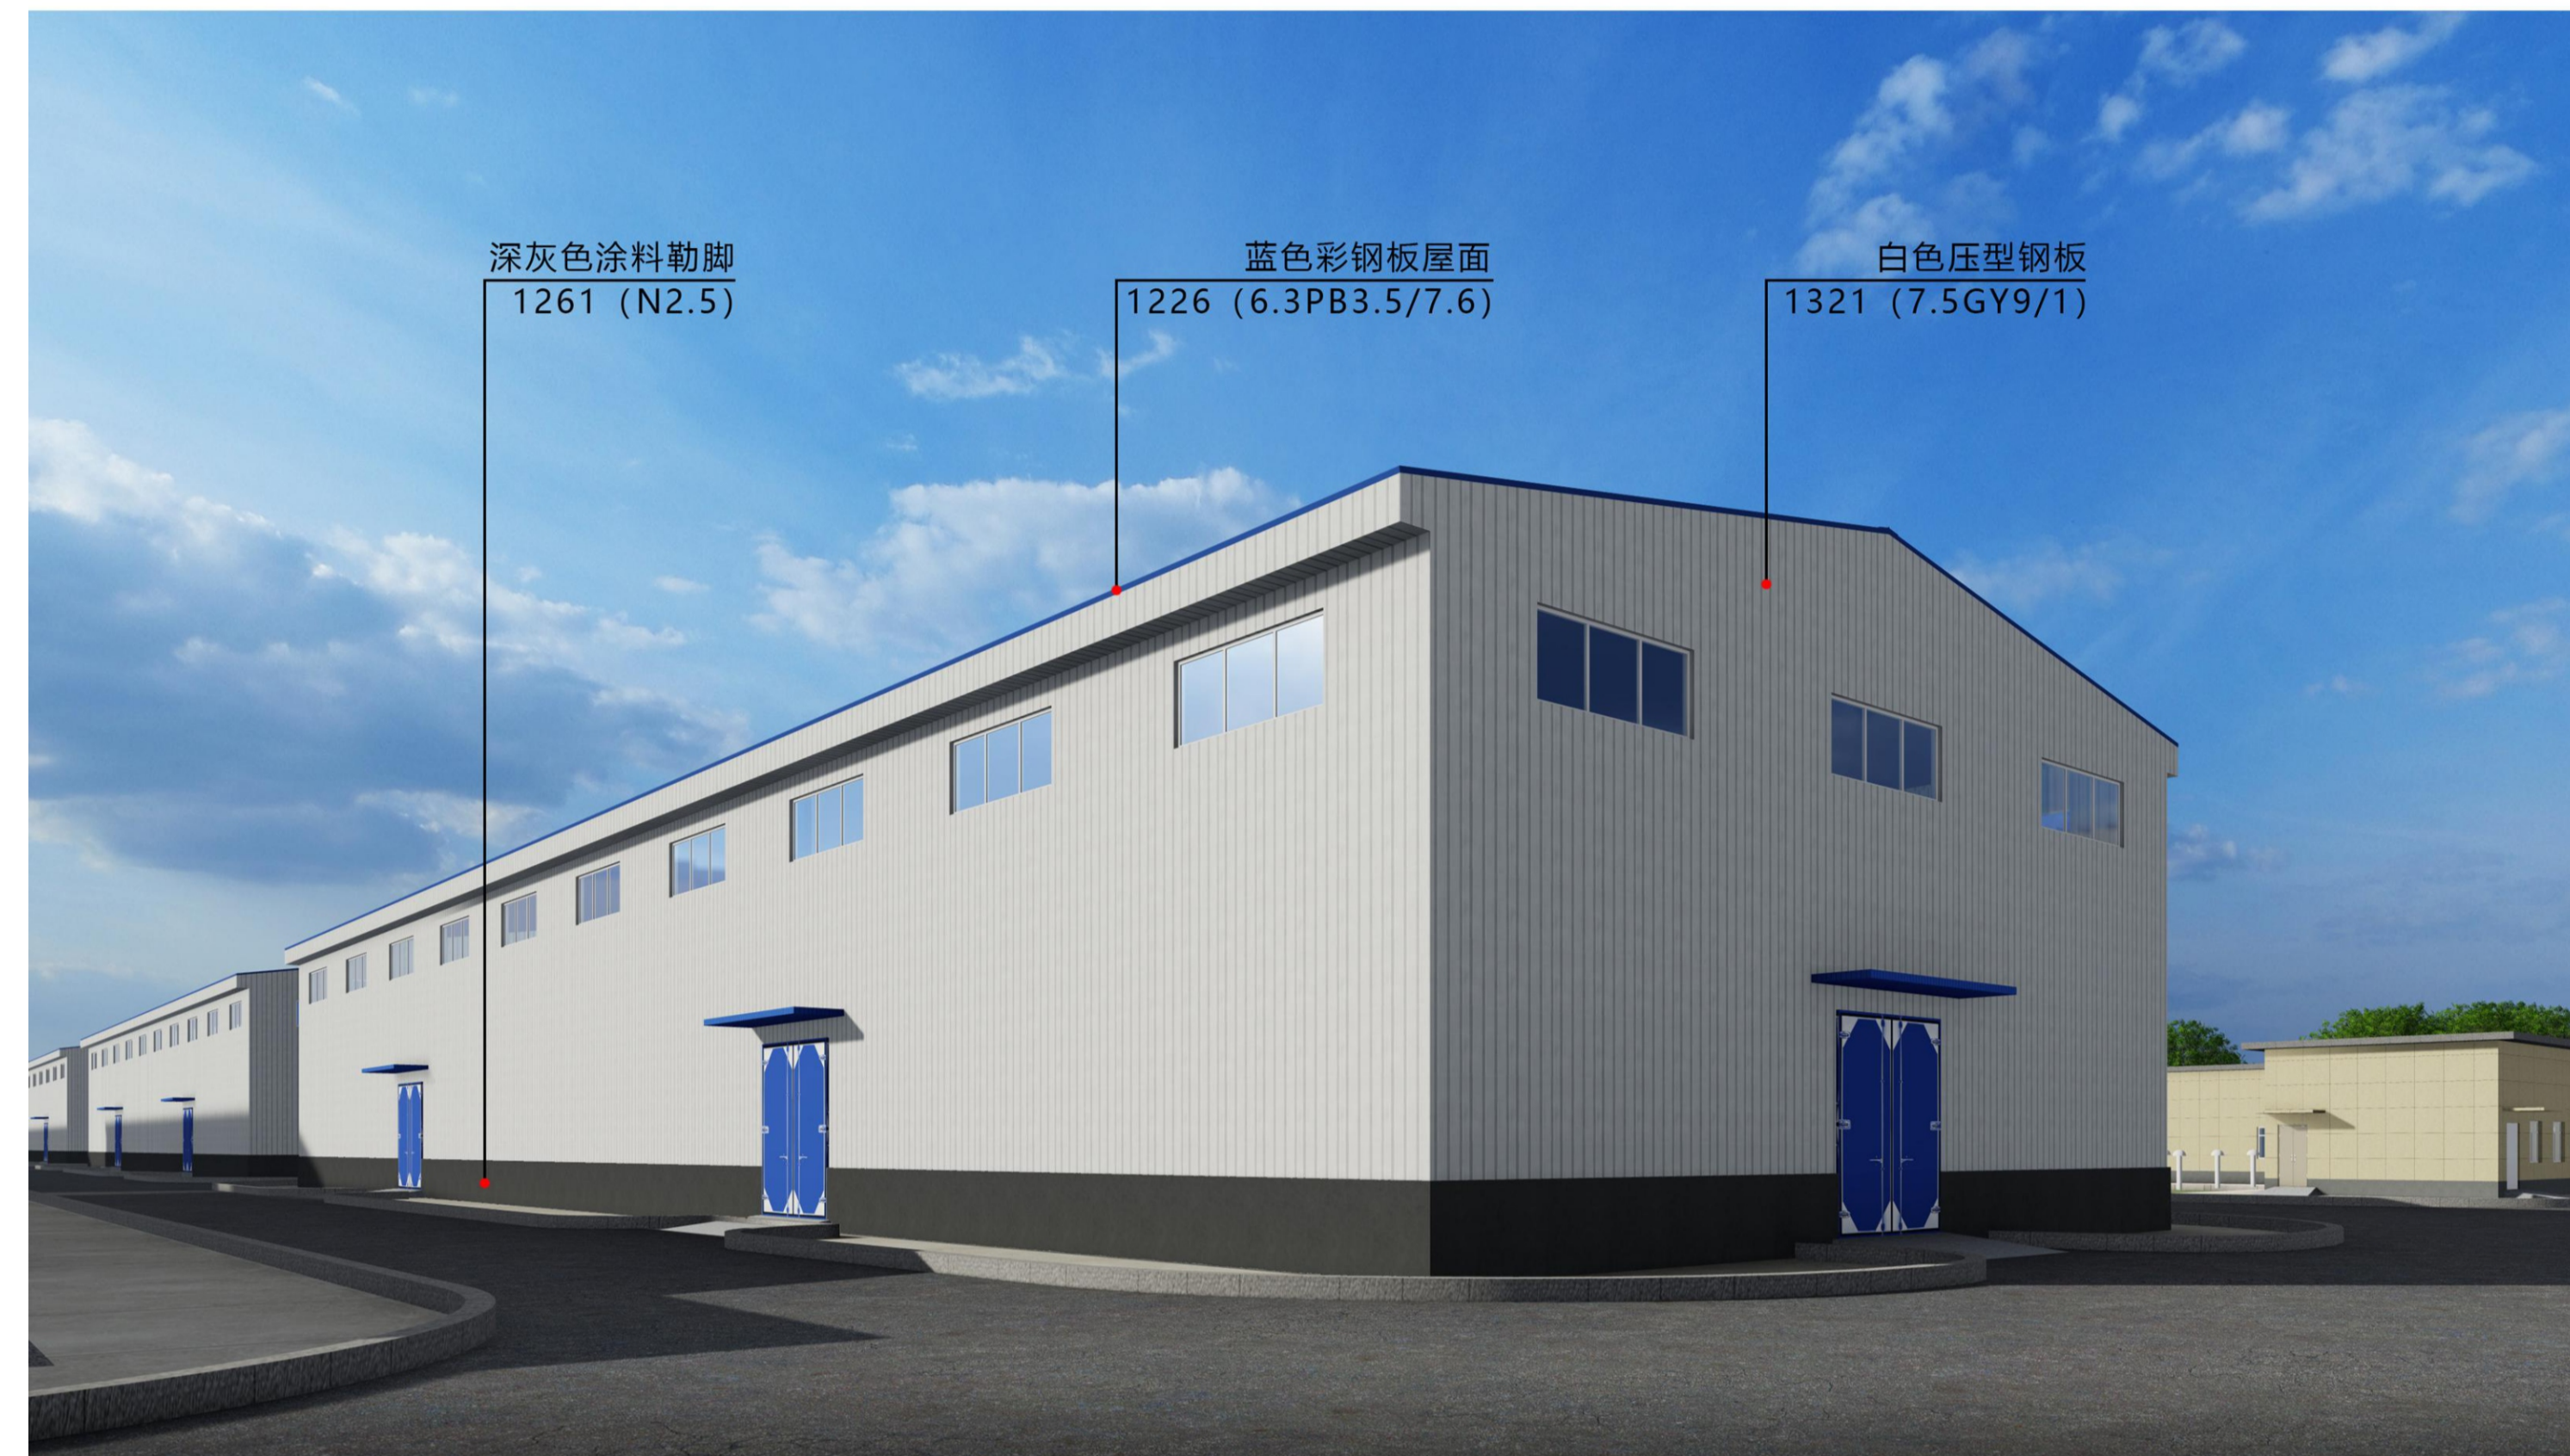

棉花库房调整前效果图对比



棉花库房调整后效果图对比



设备库调整前效果图对比



设备库调整后效果图对比